
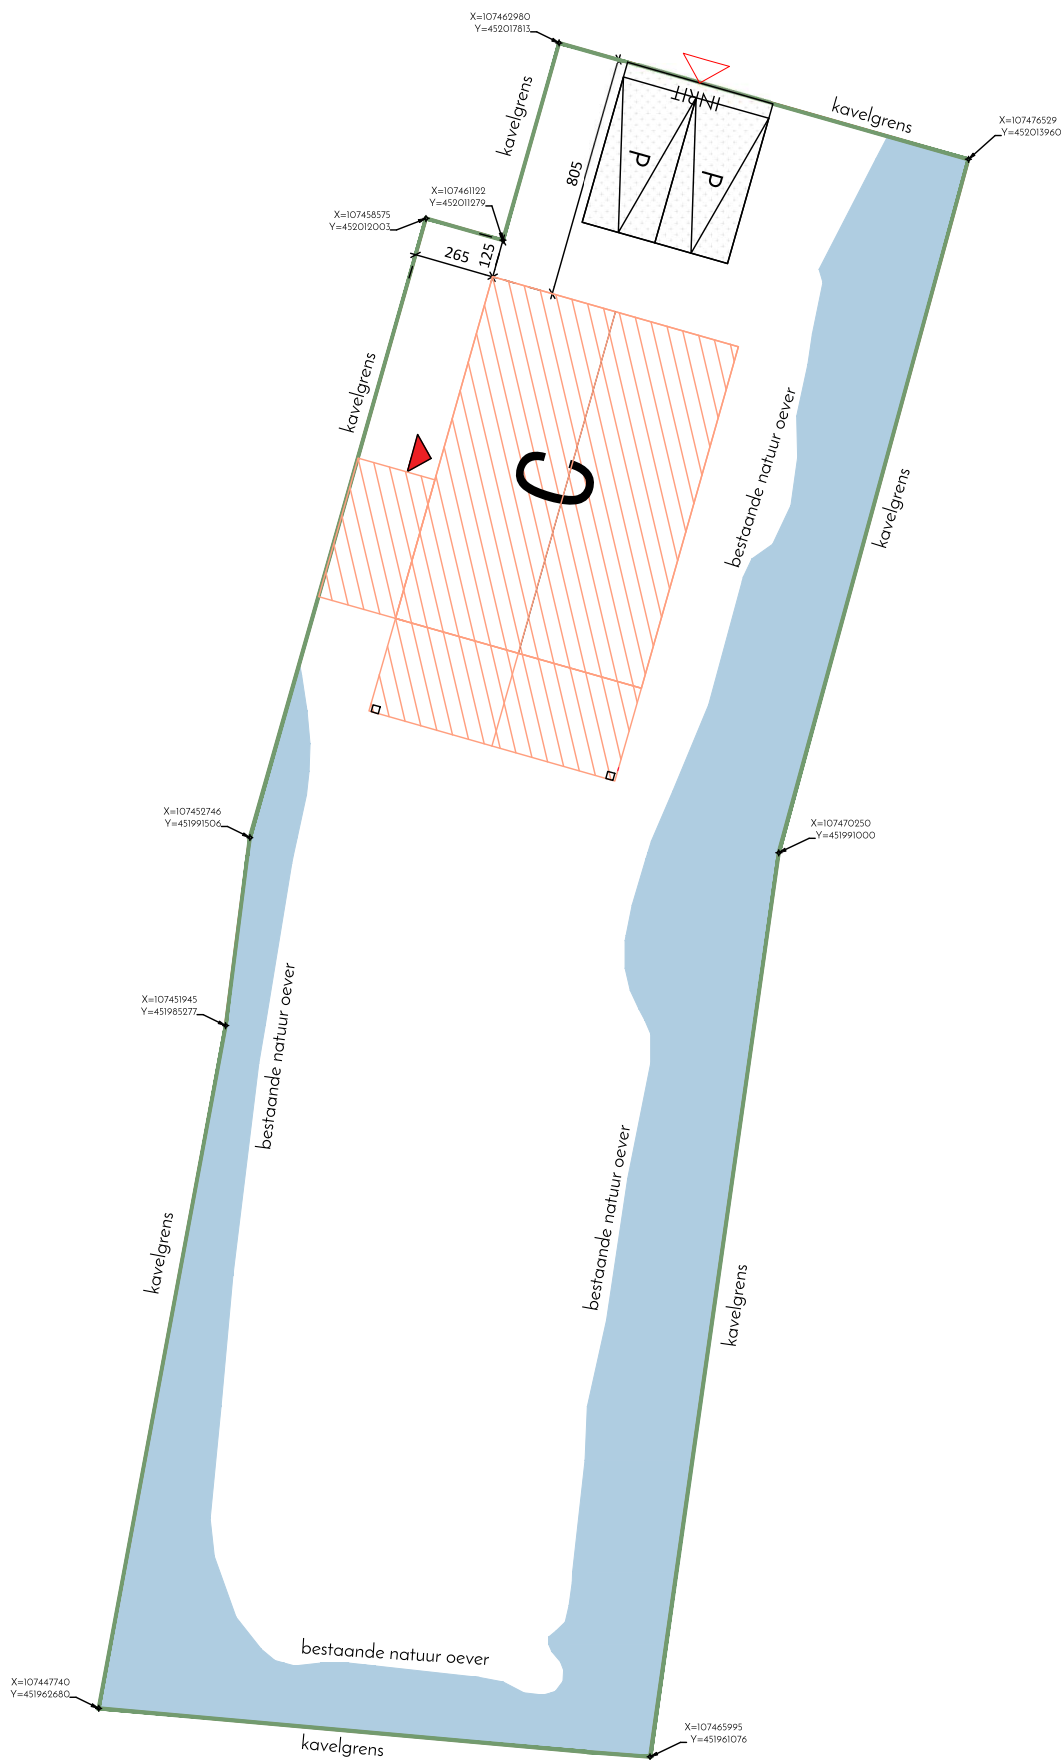


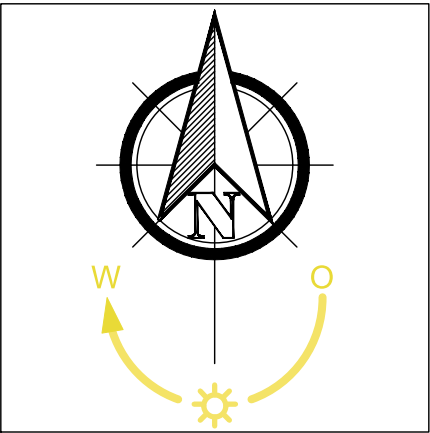

RENVOOI - Juridisch

- Woning
- Losse berging
- Uitbreidingsmogelijkheid
- Parkeervlak op eigen terrein
- Watergang
- Bestrating eigen terrein (door bewoners)
- Bebouwingsvrije zone
- Kavelgrens
- Nieuwe beschoeiing
- Entree woning
- Inrit naar kavel
- Bestaande brug (houten wegdek)
- Pompput en regelkast

Kavel 03

Totaal oppervlak : $\pm 930 \text{ m}^2$
Waarvan bouwvlak = 126 m^2
Waarvan tuindeel = 804 m^2

Kadestrale gegevens

Adres: Dorpsweg
Gemeente: Reeuwijk
Kadestraal nummer: 5986
Sectie: B
Schaal: 1:250

Datum: 01-05-2026

A	
B	
C	
D	



Opdrachtgever: Goedhuis Ontwikkeling B.V.
Project: Dorpshof Reeuwijk (Reeuwijk)
Omschrijving: Situatie juridisch kavel 3

Werk: GH10449

TK. NR.: Sit. juridisch kavel 03

Welstand Bouw
Grotenoord 22
3341 LT Hendrik-Ido-Ambacht
078 303 68 91
info@welstand.org

Naam Tekenaar: JSLO
Schaal Tekening: 1:250
Formaat Tekening: A3

Alle m^2 en maten zijn bij benadering en aan de omgeving kunnen geen rechten worden ontleend!