

Legenda

	Enkele wandcontactdoos		Thermostaat
	Enkele wandcontactdoos t.b.v. afzuigkap +230		CO² sensor
	Enkele wandcontactdoos perilex t.b.v. kooktoestel +10		Data aansluiting
	Enkele wandcontactdoos t.b.v. vaatwasser +10		Loze leiding
	Enkele wandcontactdoos t.b.v. koelkast +10		Plafondlichtpunt
	Enkele wandcontactdoos t.b.v. combimagnetron +120		Plafondlichtpunt spot
	Enkele wandcontactdoos t.b.v. installatie		Wandlichtpunt
	Dubbele wandcontactdoos		Rookmelder
	Enkele schakelaar		Warmwateraansluiting
	Serie schakelaar		Koudwateraansluiting
	Wissel schakelaar		Afvoerwateraansluiting

Disclaimer:
De maten op de tekening zijn circa-maten en zijn, tenzij anders aangegeven in centimeters. Bij de maatvoering is geen rekening gehouden met enige wandafwerking. Daarnaast kunnen zich tijdens de bouw veranderingen voordoen, die kunnen leiden tot maatverschillen. De op de tekening aangegeven electrapunten en installaties, zijn indicatief en worden nader bepaald door de installateur / aannemer. Er kan niet van de tekening worden gemeten. Ingetekende opties / keuzes kunnen afwijken van de definitieve uitwerking.

Datum:

Handtekening:

Datum: 01-05-2026

Wijz.: Datum:

Werk: GH10449

TK. NR.: C.P.01a

Goedhuis

Grotenoord 22

3341 LT Hendrik-Ido-Ambacht

088 4440 300

info@goedhuis.nl

Opdrachtgever: Goedhuis

Project: Dorpshof Reeuwijk | Type C

Versie: 1.0


Omschrijving: Begane grond variant 1

Naam tekenaar: BvW

Gecontroleerd: 1:50

Schaal tekening: A3

Definitief

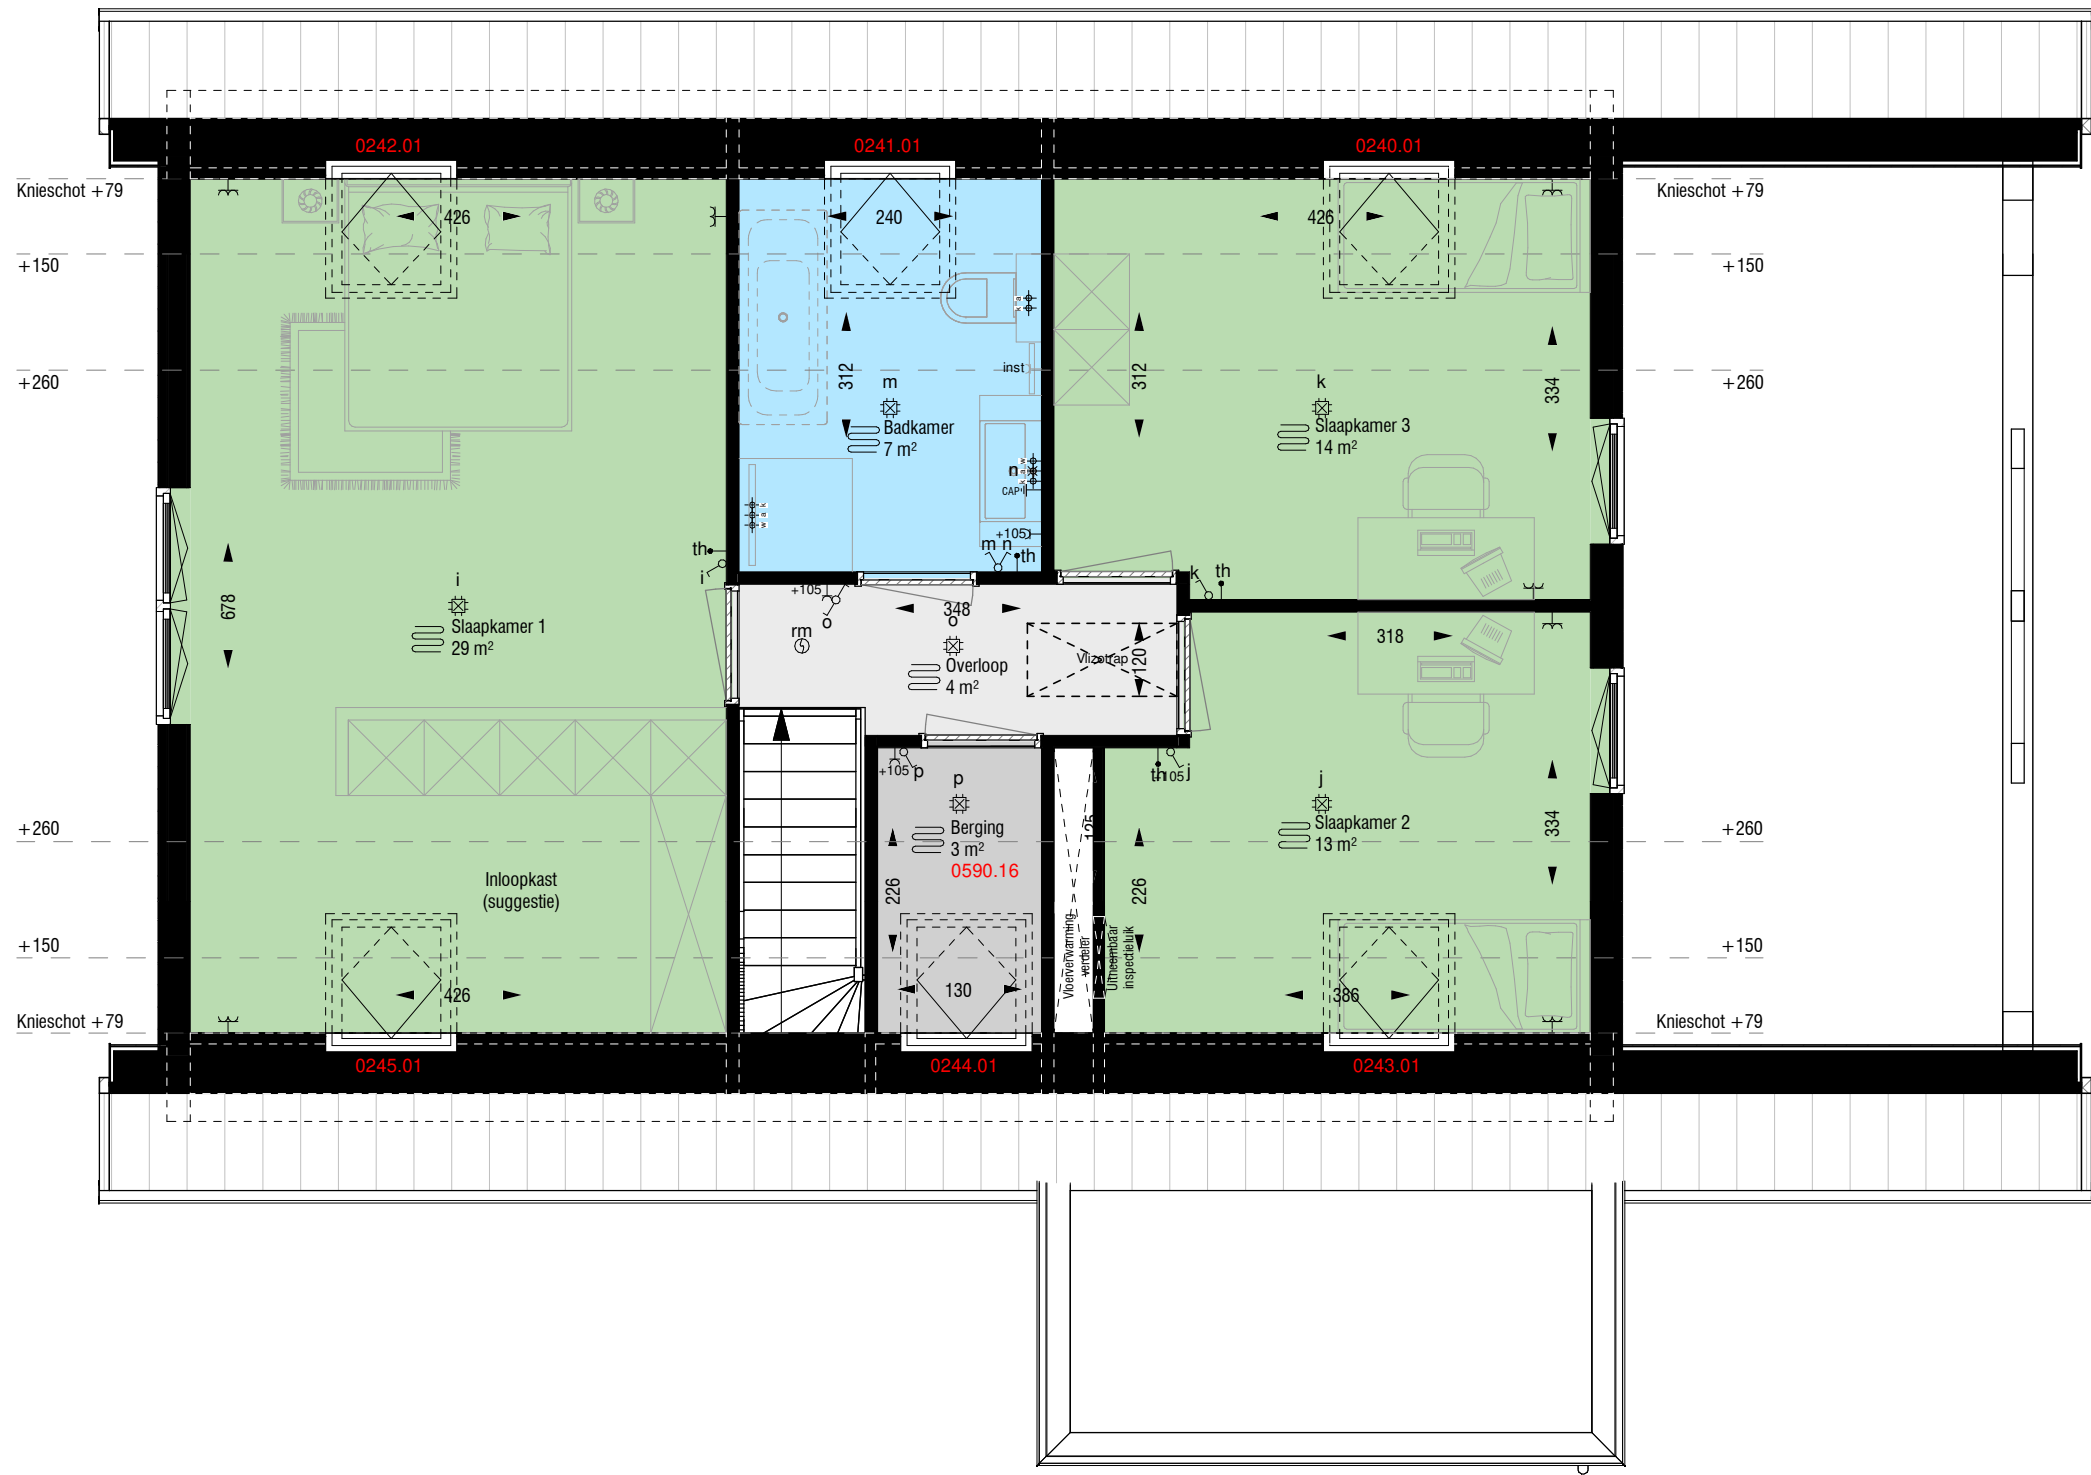

Legenda

	Enkele wandcontactdoos		Thermostaat
	Enkele wandcontactdoos t.b.v. afzuigkap +230		CO² sensor
	Enkele wandcontactdoos perilex t.b.v. kooktoestel +10		Data aansluiting
	Enkele wandcontactdoos t.b.v. vaatwasser +10		Loze leiding
	Enkele wandcontactdoos t.b.v. koelkast +10		Plafondlichtpunt
	Enkele wandcontactdoos t.b.v. combimagnetron +120		Plafondlichtpunt spot
	Enkele wandcontactdoos t.b.v. installatie		Wandlichtpunt
	Dubbele wandcontactdoos		Rookmelder
	Enkele schakelaar		Warmwateraansluiting
	Serie schakelaar		Koudwateraansluiting
	Wissel schakelaar		Afvoerwateraansluiting

Disclaimer:
De maten op de tekening zijn circa-maten en zijn, tenzij anders aangegeven in centimeters. Bij de maatvoering is geen rekening gehouden met enige wandafwerking. Daarnaast kunnen zich tijdens de bouw veranderingen voordoen, die kunnen leiden tot maatverschillen. De op de tekening aangegeven electrapunten en installaties, zijn indicatief en worden nader bepaald door de installateur / aannemer. Er kan niet van de tekening worden gemeten. Ingetekende opties / keuzes kunnen afwijken van de definitieve uitwerking.

Definitief

Datum:	Datum: 01-05-2026		Opdrachtgever: Goedhuis
Handtekening:	Wijz.: Datum:		Project: Dorpshof Reeuwijk Type C
			Versie: 1.0
			Omschrijving: 1e Verdieping variant 1
	Werk: GH10449		Naam tekenaar: BvW
	TK. NR.: C.P.02a		Gecontroleerd: 1:50
		Goedhuis Grotenoord 22 3341 LT Hendrik-Ido- Ambacht 088 4440 300 info@goedhuis.nl	Formaat tekening: A3



Legenda

	Enkele wandcontactdoos		Thermostaat
	Enkele wandcontactdoos t.b.v. afzuigkap +230		CO² sensor
	Enkele wandcontactdoos perilex t.b.v. kooktoestel +10		Data aansluiting
	Enkele wandcontactdoos t.b.v. vaatwasser +10		Loze leiding
	Enkele wandcontactdoos t.b.v. koelkast +10		Plafondlichtpunt
	Enkele wandcontactdoos t.b.v. combimagnetron +120		Plafondlichtpunt spot
	Enkele wandcontactdoos t.b.v. installatie		Wandlichtpunt
	Dubbele wandcontactdoos		Rookmelder
	Enkele schakelaar		Warmwateraansluiting
	Serie schakelaar		Koudwateraansluiting
	Wissel schakelaar		Afvoerwateraansluiting

Disclaimer:
De maten op de tekening zijn circa-maten en zijn, tenzij anders aangegeven in centimeters. Bij de maatvoering is geen rekening gehouden met enige wandafwerking. Daarnaast kunnen zich tijdens de bouw veranderingen voordoen, die kunnen leiden tot maatverschillen. De op de tekening aangegeven electrapunten en installaties, zijn indicatief en worden nader bepaald door de installateur / aannemer. Er kan niet van de tekening worden gemeten. Ingetekende opties / keuzes kunnen afwijken van de definitieve uitwerking.

Definitief

Datum:	Datum: 01-05-2026		Opdrachtgever: Goedhuis
Handtekening:	Wijz.: Datum:		Project: Dorpshof Reeuwijk Type C
			Versie: 1.0
			Omschrijving: 1e Verdieping variant 2
	Werk: GH10449		Naam tekenaar: BvW
	TK. NR.: C.P.02b		Gecontroleerd: 1:50
		Goedhuis Grotenoord 22 3341 LT Hendrik-Ido- Ambacht 088 4440 300 info@goedhuis.nl	Formaat tekening: A3








Legenda

	Enkele wandcontactdoos		Thermostaat
	Enkele wandcontactdoos t.b.v. afzuigkap +230		CO² sensor
	Enkele wandcontactdoos perilex t.b.v. kooktoestel +10		Data aansluiting
	Enkele wandcontactdoos t.b.v. vaatwasser +10		Loze leiding
	Enkele wandcontactdoos t.b.v. koelkast +10		Plafondlichtpunt
	Enkele wandcontactdoos t.b.v. combimagnetron +120		Plafondlichtpunt spot
	Enkele wandcontactdoos t.b.v. installatie		Wandlichtpunt
	Dubbele wandcontactdoos		Rookmelder
	Enkele schakelaar		Warmwateraansluiting
	Serie schakelaar		Koudwateraansluiting
	Wissel schakelaar		Afvoerwateraansluiting

Disclaimer:
De maten op de tekening zijn circa-maten en zijn, tenzij anders aangegeven in centimeters. Bij de maatvoering is geen rekening gehouden met enige wandafwerking. Daarnaast kunnen zich tijdens de bouw veranderingen voordoen, die kunnen leiden tot maatverschillen. De op de tekening aangegeven electrapunten en installaties, zijn indicatief en worden nader bepaald door de installateur / aannemer. Er kan niet van de tekening worden gemeten. Ingetekende opties / keuzes kunnen afwijken van de definitieve uitwerking.

Definitief

Datum:	Datum: 01-05-2026		Opdrachtgever: Goedhuis
Handtekening:	Wijz.: Datum:		Project: Dorpshof Reeuwijk Type C
			Versie: 1.0
			Omschrijving: 1e Verdieping variant 3
	Werk: GH10449		Naam tekenaar: BvW
	TK. NR.: C.P.02c		Gecontroleerd: 1:50
		Goedhuis Grotenoord 22 3341 LT Hendrik-Ido- Ambacht 088 4440 300 info@goedhuis.nl	Formaat tekening: A3

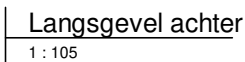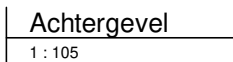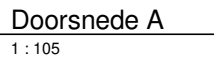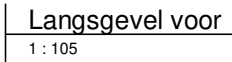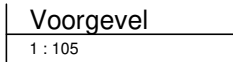

Datum:	Datum: 01-05-2026		Opdrachtgever: Goedhuis
Handtekening:	Wijz.: Datum:		Project: Dorpshof Reeuwijk Type C
			Versie: 1.0
			Omschrijving: Aanzichten variant 1
	Werk: GH10449	Goedhuis Grotenoord 22 3341 LT Hendrik-Ido- Ambacht 088 4440 300 info@goedhuis.nl	Naam tekenaar: BvW
	TK. NR.: C.P.03a		Gecontroleerd: Schaal tekening: 1 : 105 Formaat tekening: A3


Definitief



Voorgevel
1 : 105

Langsgevel voor
1 : 105

Doorsnede A
1 : 105

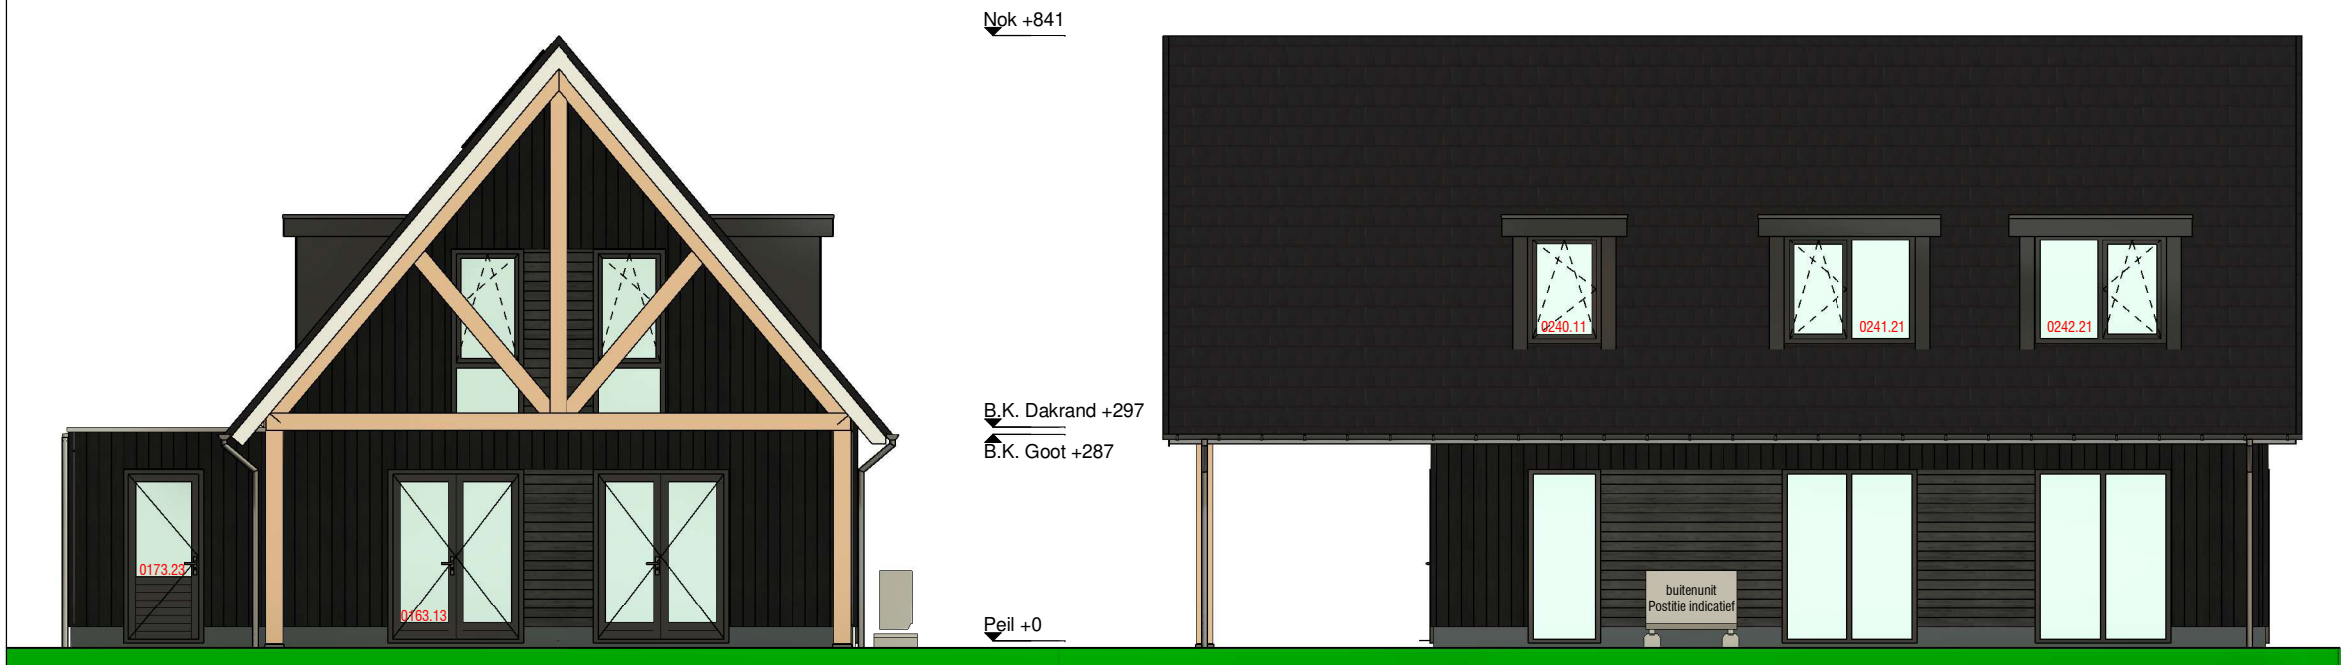

Achtergevel
1 : 105

Langsgevel achter
1 : 105

Definitief

Disclaimer:
De maten op de tekening zijn circa-maten en zijn, tenzij anders aangegeven in centimeters. Bij de maatvoering is geen rekening gehouden met enige wandafwerking. Daarnaast kunnen zich tijdens de bouw veranderingen voordoen, die kunnen leiden tot maatverschillen. De op de tekening aangegeven electrapunten en installaties, zijn indicatief en worden nader bepaald door de installateur / aannemer. Er kan niet van de tekening worden gemeten. Ingetekende opties / keuzes kunnen afwijken van de definitieve uitwerking.

Datum:	Datum: 01-05-2026		Opdrachtgever: Goedhuis
Handtekening:	Wijz.: Datum:		Project: Dorpshof Reeuwijk Type C
			Versie: 1.0
			Omschrijving: Aanzichten variant 2
	Werk: GH10449		Naam tekenaar: BvW
	TK. NR.: C.P.03b		Gecontroleerd: 1 : 105
			Formaat tekening: A3