
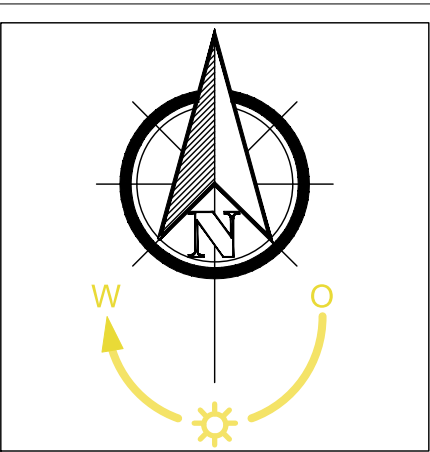


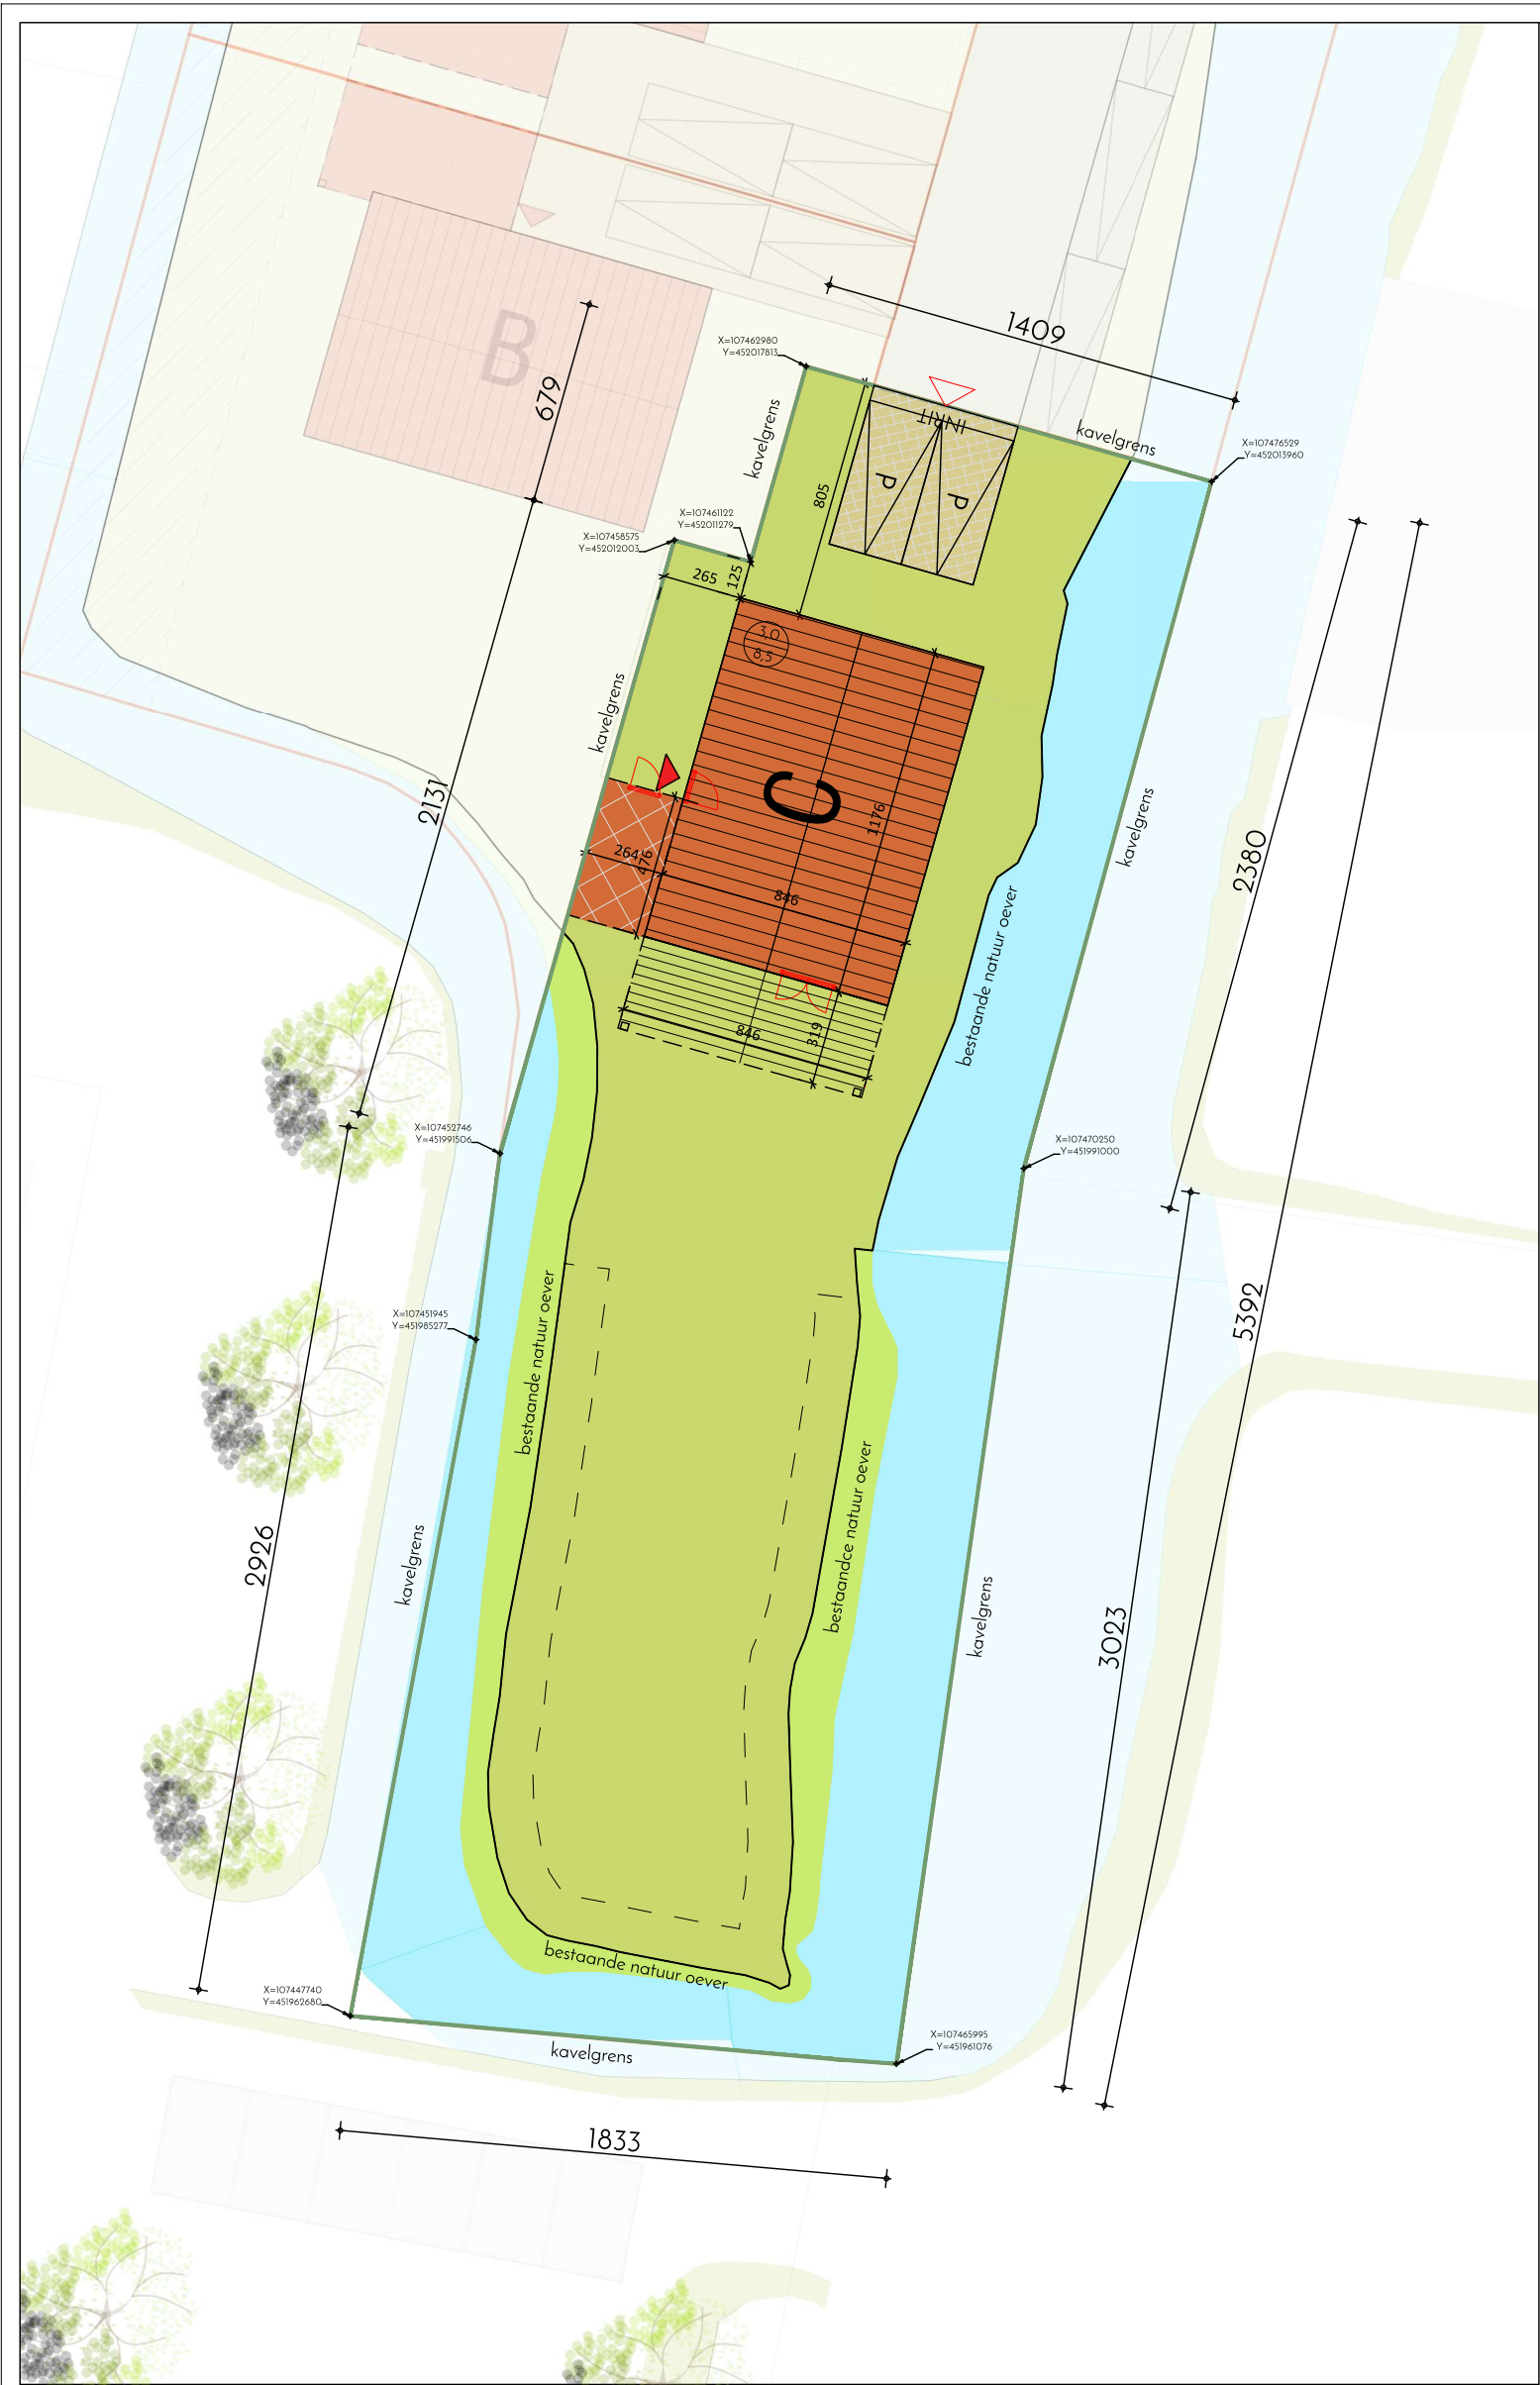

RENVOOI - Verkaveling

Woning

Losse berging

Uitbreidingsmogelijkheid

Bestrating (mandelig terrein) door bewoners

Parkeervlak op eigen terrein

Bestaande brug (houten wegdek)

Bestrating eigen terrein (door bewoners)

Bebouwingsvrije zone

Watergang

Kavelgrens

Optionele groene haag als afscheiding (circa 1 meter hoog)

Optionele groene haag als afscheiding (circa 2 meter hoog)

Indicatieve positie bestaande boom (werkelijke terreininrichting door Gemeente)

Pompput en regelkast

Dakrand, Goot- / Nokhoogte

Entree / voordeur woning

Inrit naar kavel

Maatvoering kavel

Coördinaten hoekpunt

bezonnig kavel (indicatief)

Kavel 03
Totaal oppervlak : ±930 m²

Kadestrale gegevens
Adres: Dorpsweg
Gemeente: Reeuwijk
Kadestraal nummer: 5986
Sectie: B
Schaal: 1:250

Datum:	01-05-2026
A	
B	
C	
D	
Werk:	GH10449
TK. NR.:	Situatie kavel 03

Welstand Bouw
Grotendaal 22
3341 LT Hendrik-Ido-Ambacht
078 303 68 91
info@welstand.org

Opdrachtgever:	Goedhuis Ontwikkeling B.V.
Project:	Dorpsshof Reeuwijk (Reeuwijk)
Omschrijving:	Situatietekening indicatief Bnr. 1
Naam Tekenaar:	JSLO
Schaal Tekening:	1:250
Formaat Tekening:	A3