
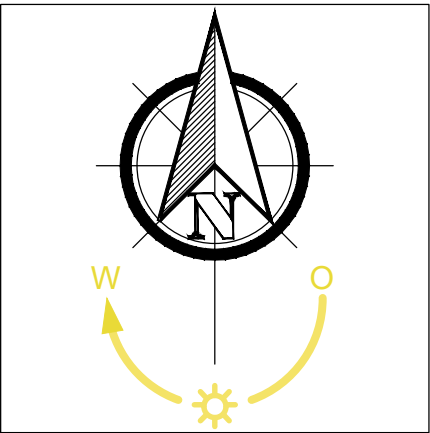


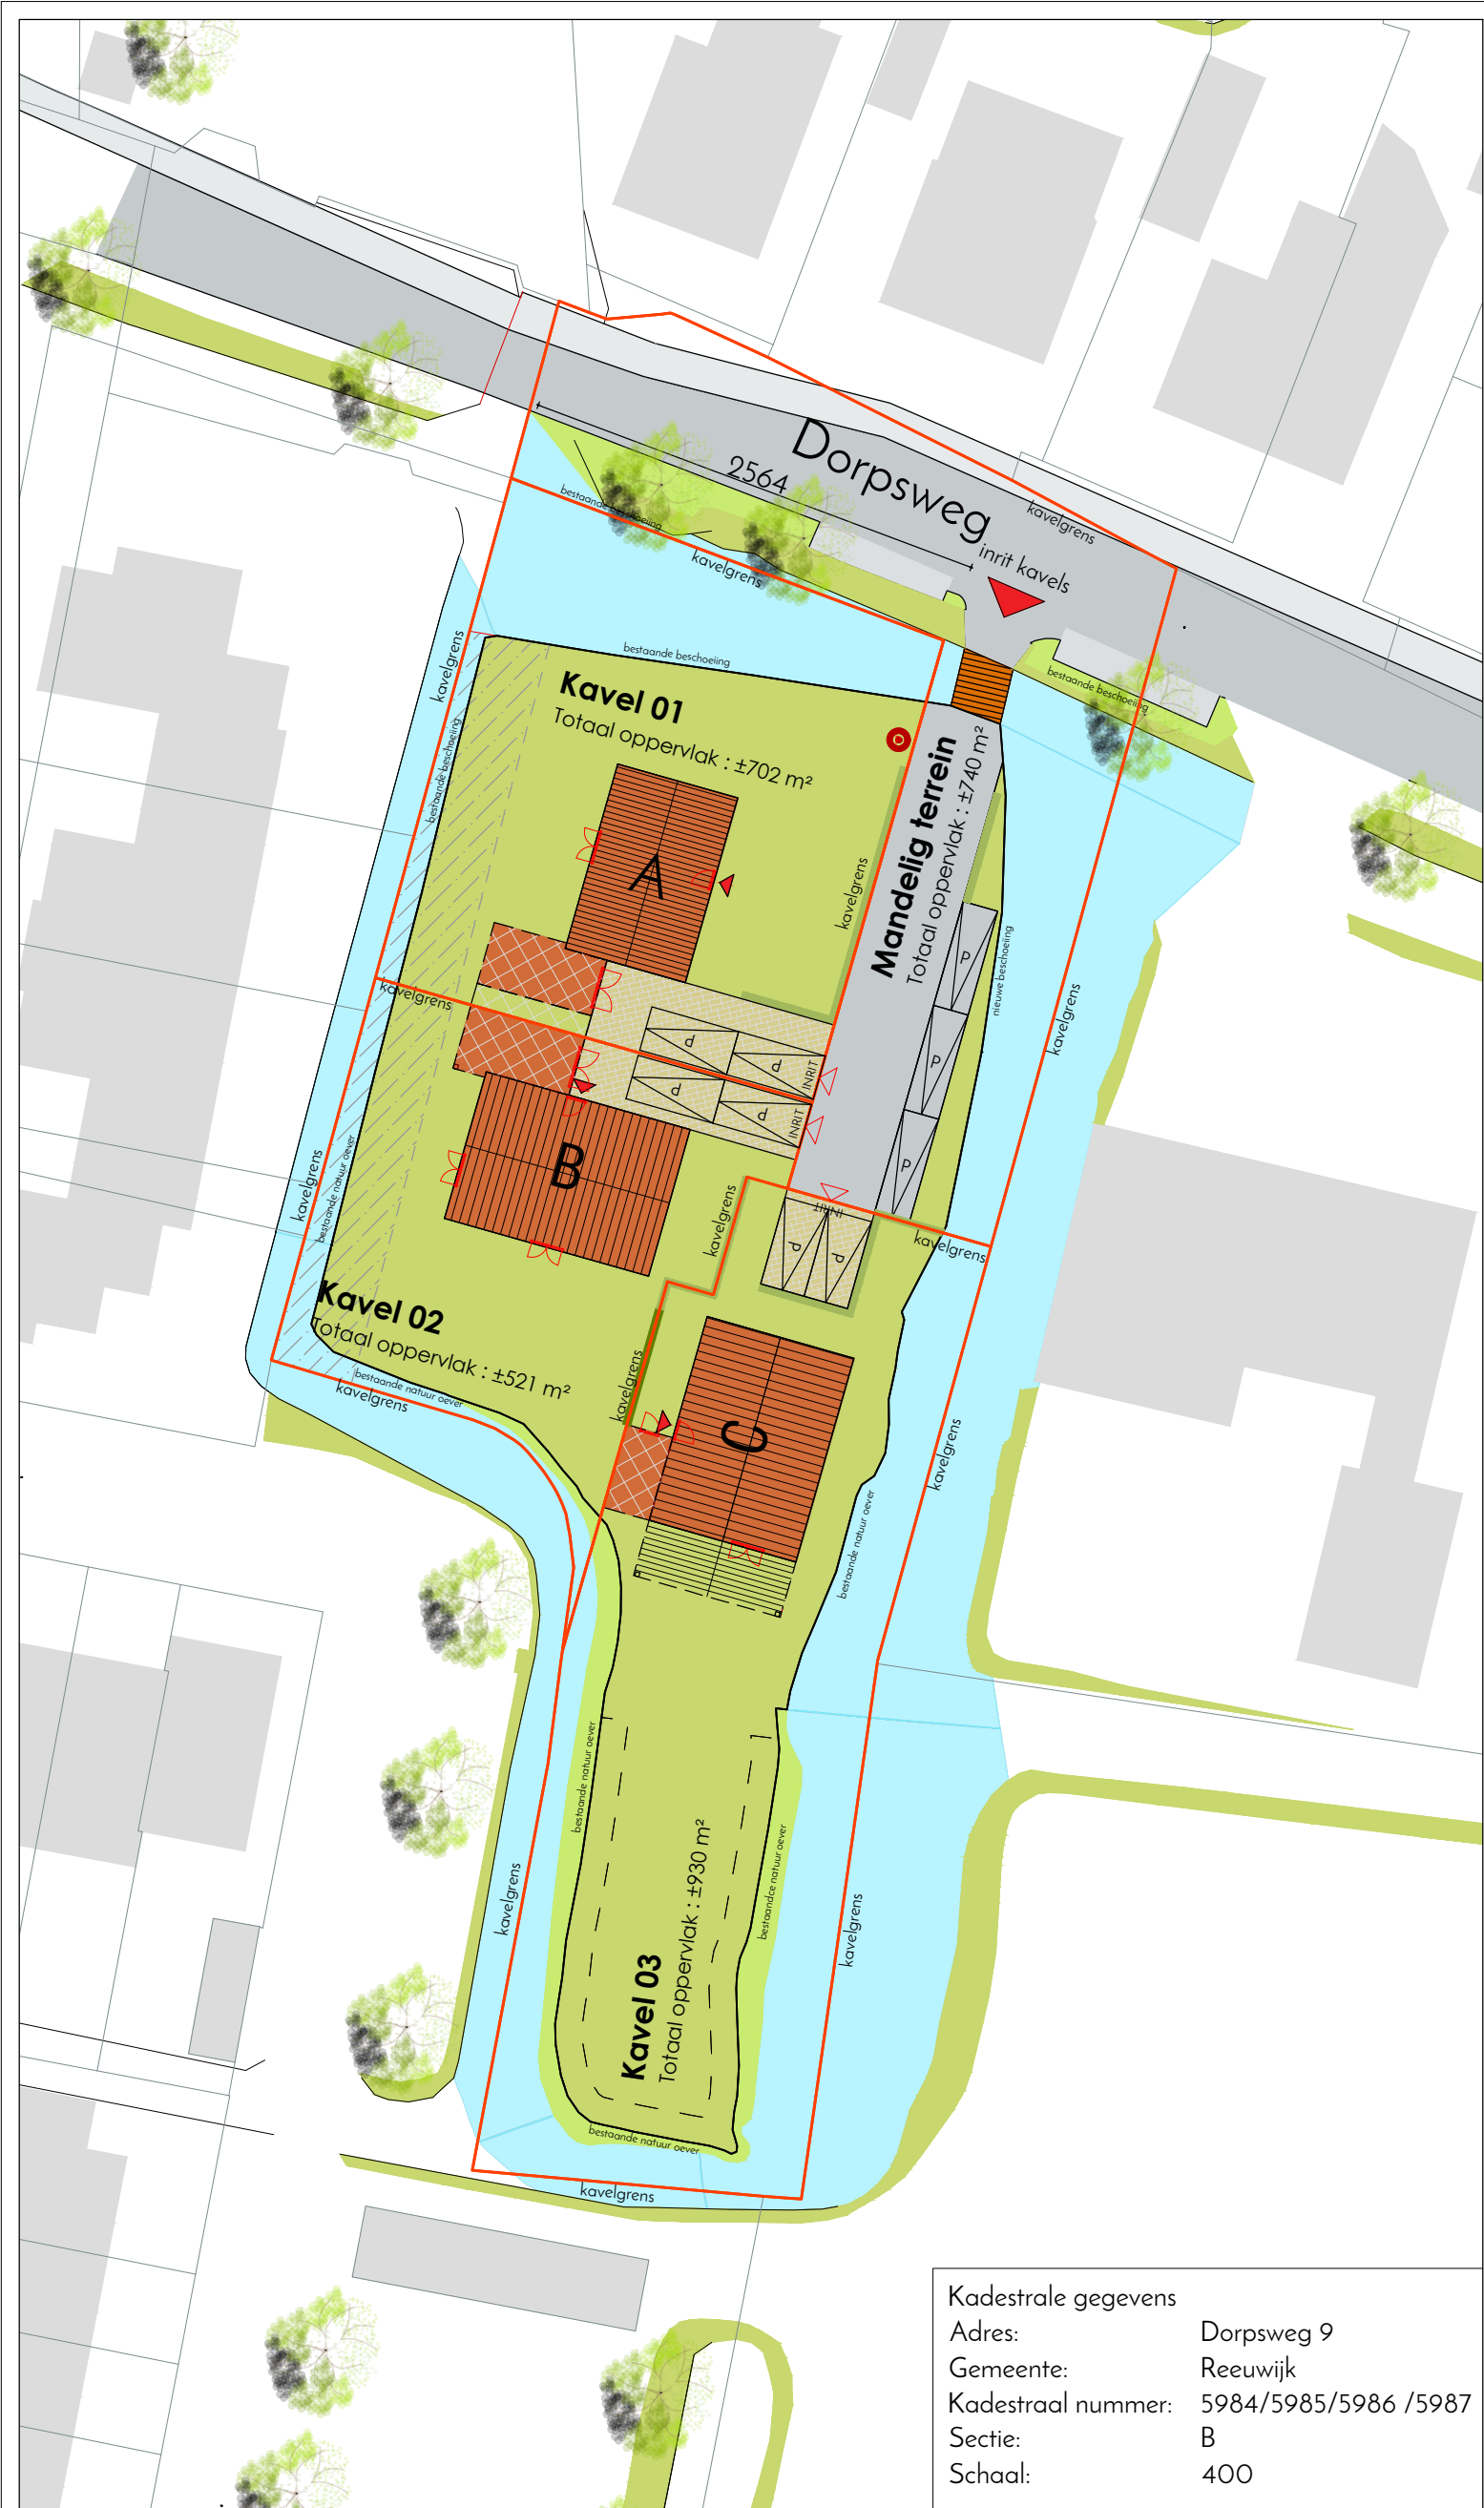

RENVOOI - Verkaveling

Woning

Losse berging

Uitbreidingsmogelijkheid

Bestrating (mandelig terrein) door bewoners

Parkeervlak op eigen terrein

Bestaande brug (houten wegdek)

Bestrating eigen terrein (door bewoners)

Bebouwingsvrije zone

Watergang

Kavelgrens

Optionele groene haag als afscheiding (circa 1 meter hoog)

Optionele groene haag als afscheiding (circa 2 meter hoog)

Indicatieve positie bestaande boom (werkelijke terreininrichting door Gemeente)

Pompput en regelkast

Dakrand, Goot- / Nokhoogte

Entree / voordeur woning

Inrit naar kavel

Maatvoering kavel

Coördinaten hoekpunt

bezonning kavel (indicatief)

Kadestrale gegevens
Adres: Dorpsweg 9
Gemeente: Reeuwijk
Kadestraal nummer: 5984/5985/5986 /5987
Sectie: B
Schaal: 400

Datum: 01-05-2026			Opdrachtgever: Goedhuis Ontwikkeling B.V.
A			Project: Dorpshof Reeuwijk (Reeuwijk)
B			Omschrijving: Situatietekening totaal
C			
D			
Werk: GH10449		Welstand Bouw Grotenoord 22 3341 LT Hendrik-Ido-Ambacht 078 303 68 91 info@welstand.org	Naam Tekenaar: JSLO
TK. NR.: Situatie Totaal verkoop			Schaal Tekening: 1:400 Formaat Tekening: A3

Alle m² en maten zijn bij benadering en aan de omgeving kunnen geen rechten worden ontleend!