


Buitendeel
Positie indicatief

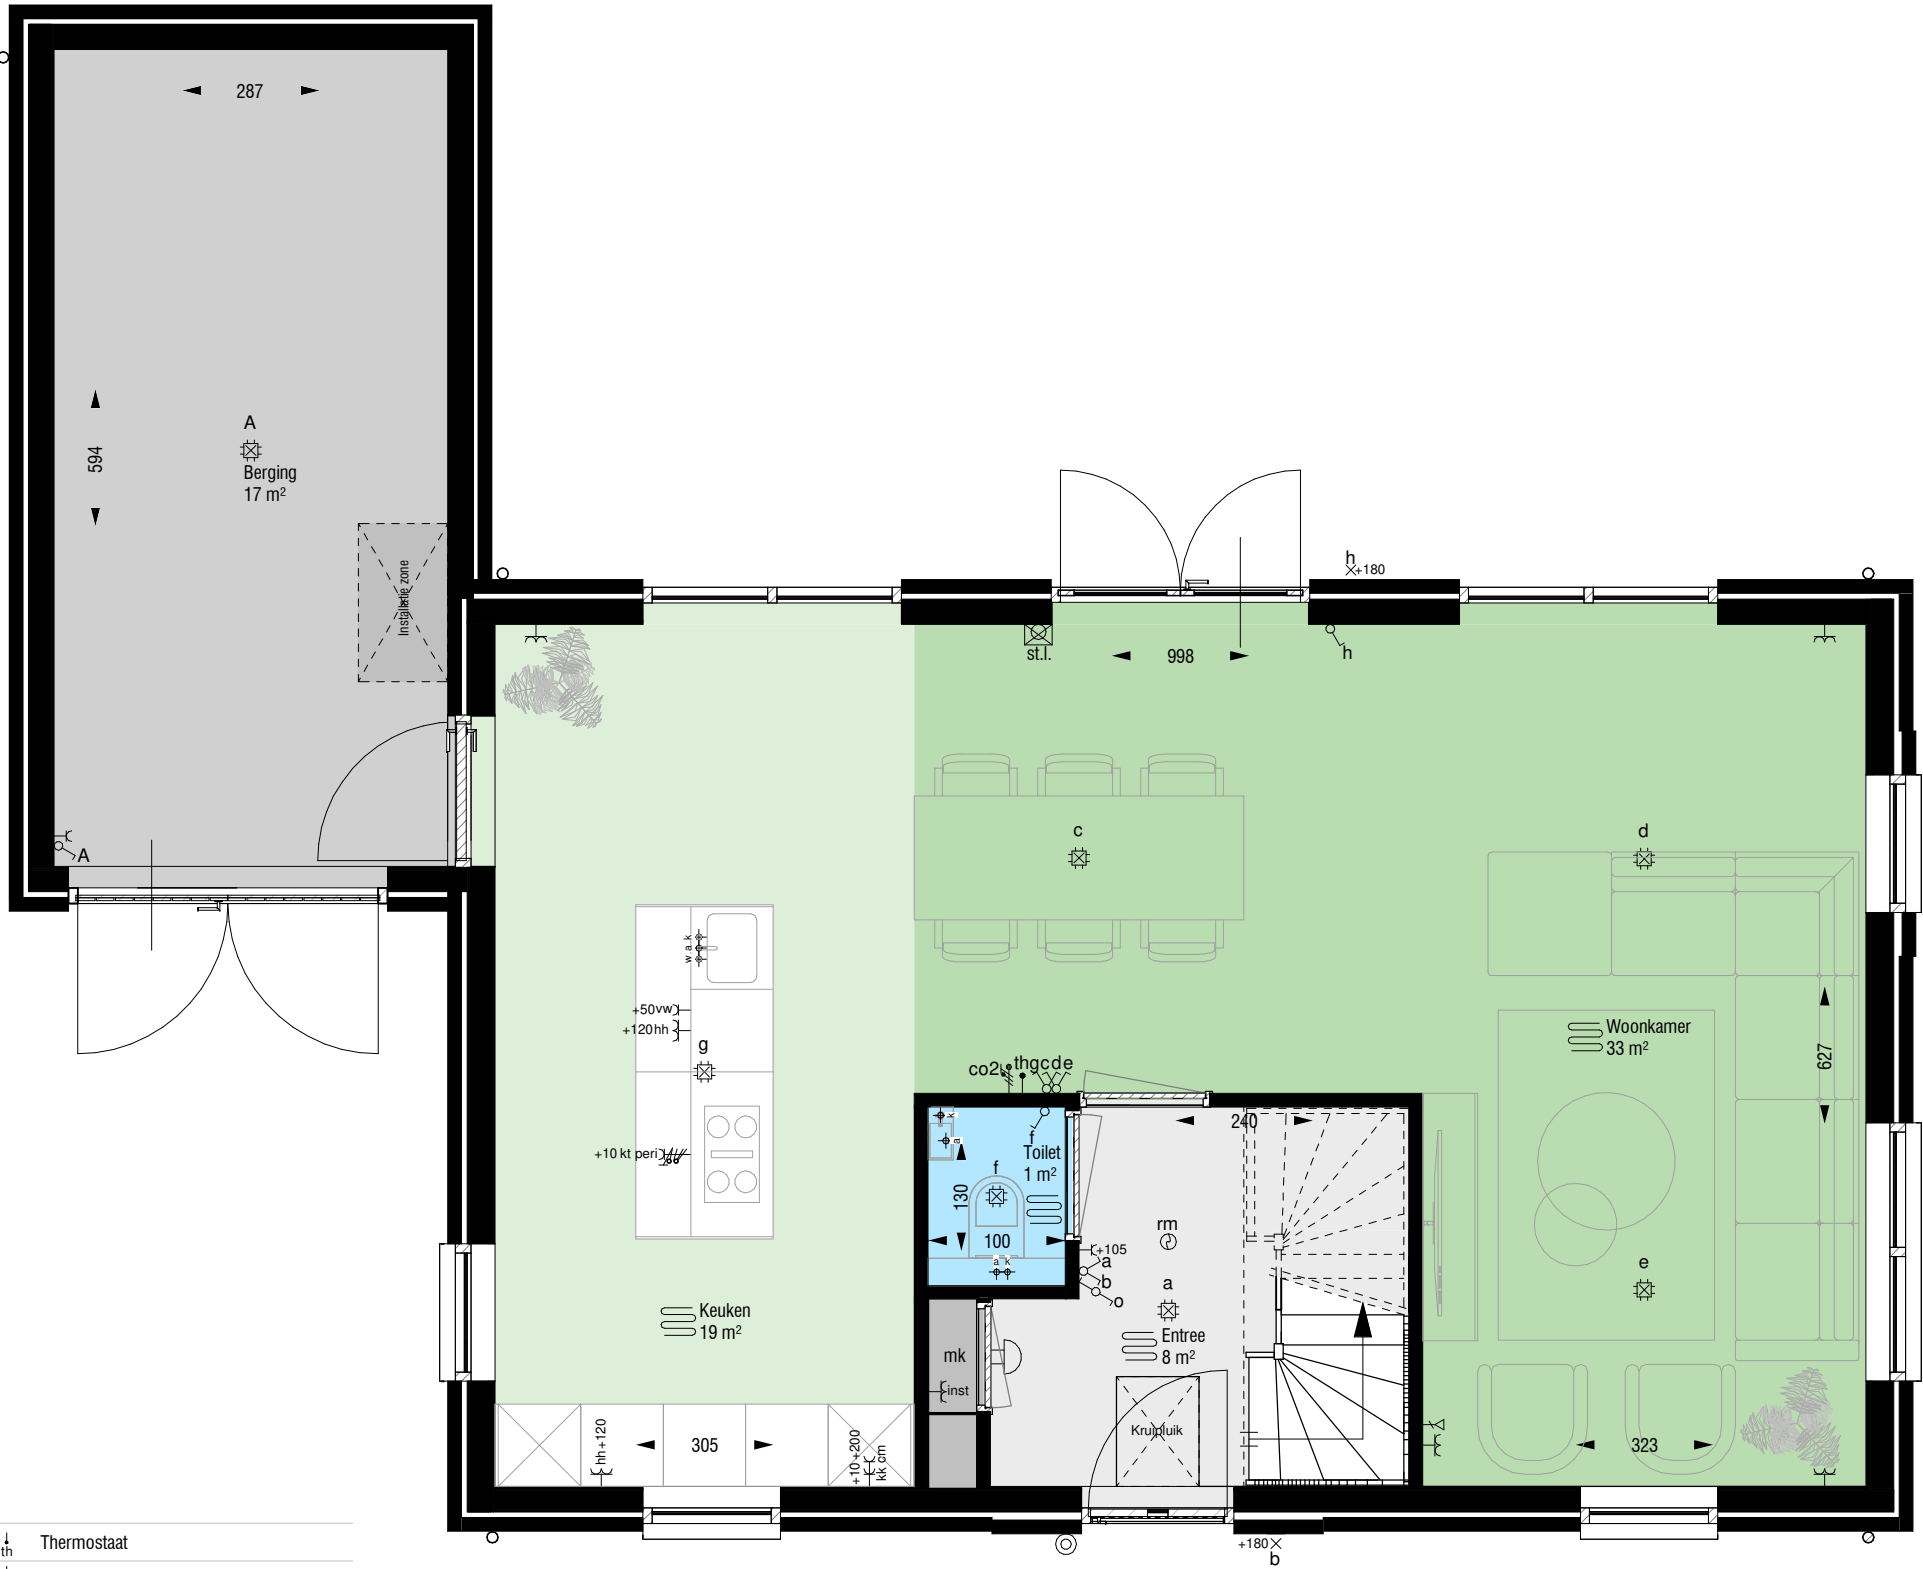

Legenda

Enkele wandcontactdoos	Thermostaat
Enkele wandcontactdoos t.b.v. afzuigkap +230	CO ₂ sensor
Enkele wandcontactdoos perilex t.b.v. kooktoestel +10	Data aansluiting
Enkele wandcontactdoos t.b.v. vaatwasser +10	Loze leiding
Enkele wandcontactdoos t.b.v. koelkast +10	Plafondlichtpunt
Enkele wandcontactdoos t.b.v. combimagnetron +120	Plafondlichtpunt spot
Enkele wandcontactdoos t.b.v. installatie	Wandlichtpunt
Dubbele wandcontactdoos	Rookmelder
Enkele schakelaar	Warmwateraansluiting
Serie schakelaar	Koudwateraansluiting
Wissel schakelaar	Afvoerwateraansluiting

Disclaimer:
De maten op de tekening zijn circa-maten en zijn, tenzij anders aangegeven in centimeters. Bij de maatvoering is geen rekening gehouden met enige wandafwerking. Daarnaast kunnen zich tijdens de bouw veranderingen voordoen, die kunnen leiden tot maatverschillen. De op de tekening aangegeven electrapunten en installaties, zijn indicatief en worden nader bepaald door de installateur / aannemer. Er kan niet van de tekening worden gemeten. Ingetekende opties / keuzes kunnen afwijken van de definitieve uitwerking.

Definitief

Datum:	Datum: 01-05-2026		Opdrachtgever: Goedhuis
Handtekening:	Wijz.: Datum:		Project: Dorpshof Reeuwijk Type A
	Werk: GH10449 TK. NR.: C.P.01		Versie: 1.0 Omschrijving: Begane grond
		Goedhuis Grotenoord 22 3341 LT Hendrik-Ido-Ambacht 088 4440 300 info@goedhuis.nl	Naam tekenaar: BvW Gecontroleerd: 1:50 Formaat tekening: A3




Legenda

	Enkele wandcontactdoos		Thermostaat
	Enkele wandcontactdoos t.b.v. afzuigkap +230		CO² sensor
	Enkele wandcontactdoos perilex t.b.v. kooktoestel +10		Data aansluiting
	Enkele wandcontactdoos t.b.v. vaatwasser +10		Loze leiding
	Enkele wandcontactdoos t.b.v. koelkast +10		Plafondlichtpunt
	Enkele wandcontactdoos t.b.v. combimagnetron +120		Plafondlichtpunt spot
	Enkele wandcontactdoos t.b.v. installatie		Wandlichtpunt
	Dubbele wandcontactdoos		Rookmelder
	Enkele schakelaar		Warmwateraansluiting
	Serie schakelaar		Koudwateraansluiting
	Wissel schakelaar		Afvoerwateraansluiting

Disclaimer:
De maten op de tekening zijn circa-maten en zijn, tenzij anders aangegeven in centimeters. Bij de maatvoering is geen rekening gehouden met enige wandafwerking. Daarnaast kunnen zich tijdens de bouw veranderingen voordoen, die kunnen leiden tot maatverschillen. De op de tekening aangegeven electrapunten en installaties, zijn indicatief en worden nader bepaald door de installateur / aannemer. Er kan niet van de tekening worden gemeten. Ingetekende opties / keuzes kunnen afwijken van de definitieve uitwerking.

Definitief

Datum:	Datum: 01-05-2026		Opdrachtgever: Goedhuis
Handtekening:	Wijz.: Datum:		Project: Dorpshof Reeuwijk Type A
			Versie: 1.0
			Omschrijving: 1e Verdieping
	Werk: GH10449	Goedhuis Grotenoord 22 3341 LT Hendrik-Ido-Ambacht 088 4440 300 info@goedhuis.nl	Naam tekenaar: BvW
	TK. NR.: C.P.02		Gecontroleerd: 1:50
			Schaal tekening: 1:50
			Formaat tekening: A3

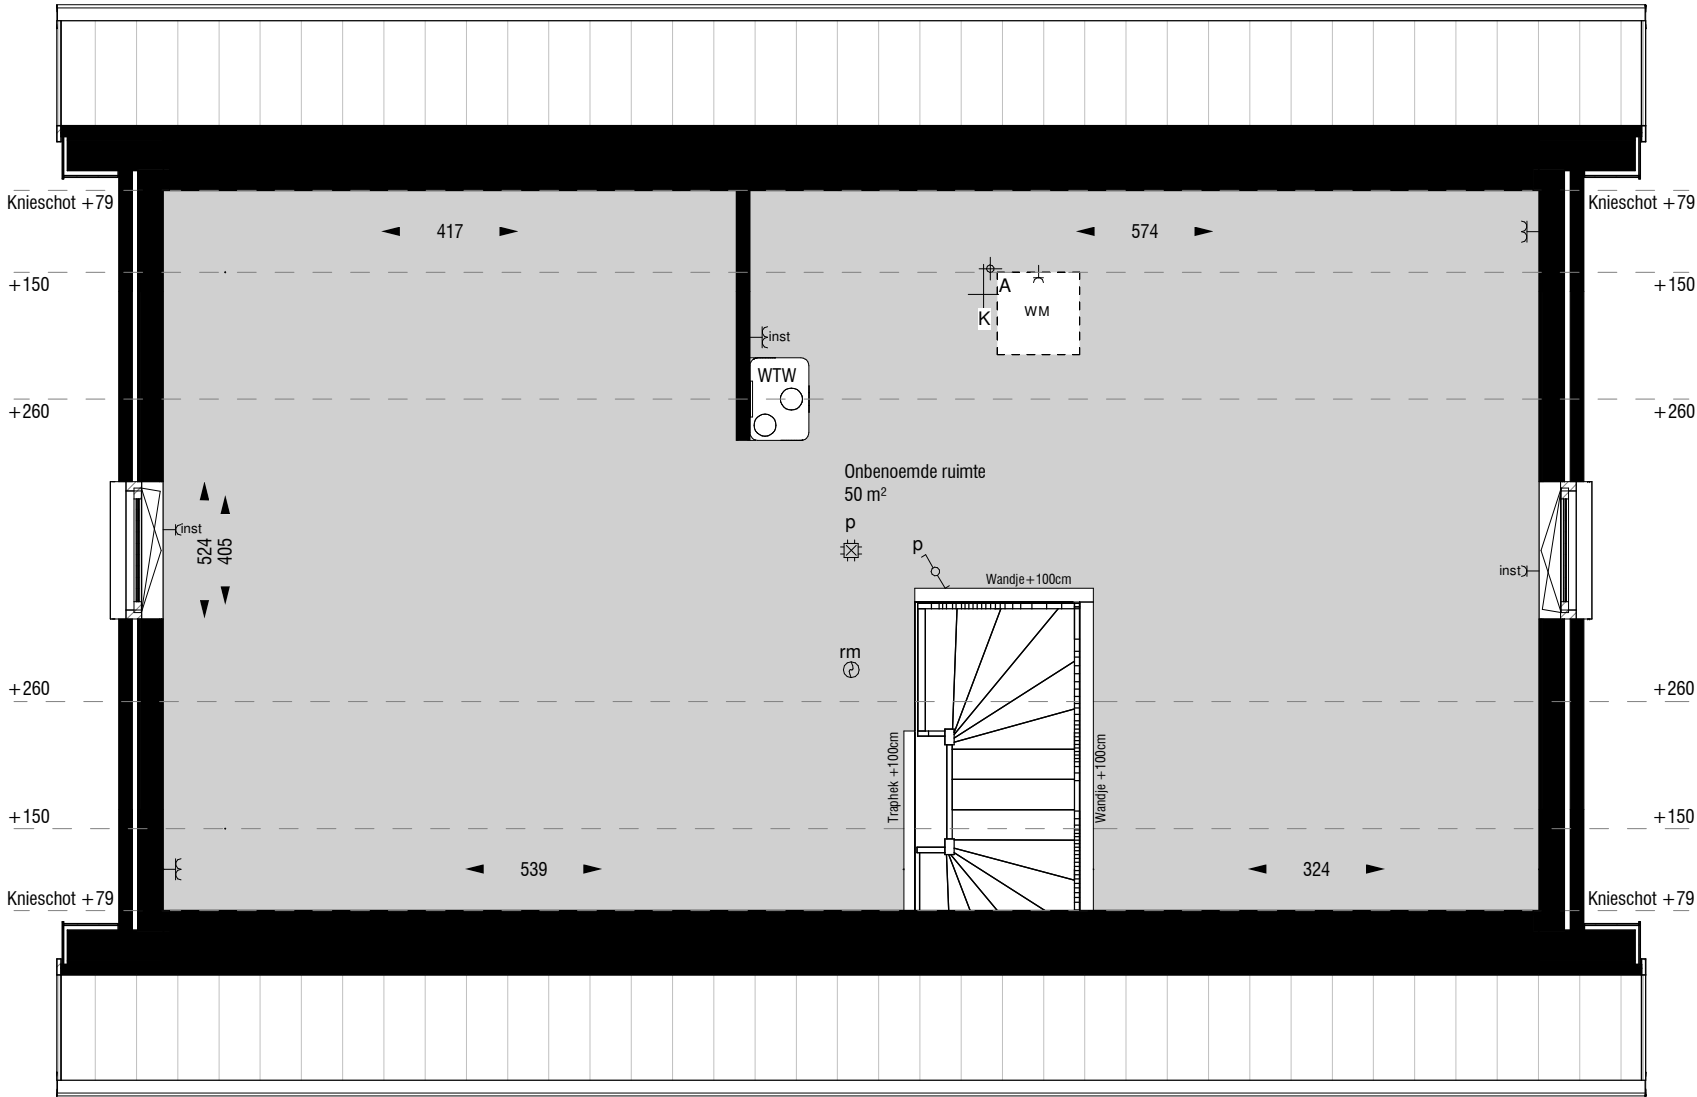

Legenda

	Enkele wandcontactdoos		Thermostaat
	Enkele wandcontactdoos t.b.v. afzuigkap +230		CO² sensor
	Enkele wandcontactdoos perilex t.b.v. kooktoestel +10		Data aansluiting
	Enkele wandcontactdoos t.b.v. vaatwasser +10		Loze leiding
	Enkele wandcontactdoos t.b.v. koelkast +10		Plafondlichtpunt
	Enkele wandcontactdoos t.b.v. combimagnetron +120		Plafondlichtpunt spot
	Enkele wandcontactdoos t.b.v. installatie		Wandlichtpunt
	Dubbele wandcontactdoos		Rookmelder
	Enkele schakelaar		Warmwateraansluiting
	Serie schakelaar		Koudwateraansluiting
	Wissel schakelaar		Afvoerwateraansluiting

Disclaimer:

De maten op de tekening zijn circa-maten en zijn, tenzij anders aangegeven in centimeters. Bij de maatvoering is geen rekening gehouden met enige wandafwerking. Daarnaast kunnen zich tijdens de bouw veranderingen voordoen, die kunnen leiden tot maatverschillen. De op de tekening aangegeven electrapunten en installaties, zijn indicatief en worden nader bepaald door de installateur / aannemer. Er kan niet van de tekening worden gemeten. Ingetekende opties / keuzes kunnen afwijken van de definitieve uitwerking.

Definitief


Datum:	Datum: 01-05-2026		Opdrachtgever: Goedhuis
Handtekening:	Wijz.: Datum:		Project: Dorpshof Reeuwijk Type A
			Versie: 1.0
			Omschrijving: 2e Verdieping
	Werk: GH10449	 Goedhuis Grotenoord 22 3341 LT Hendrik-Ido-Ambacht 088 4440 300 info@goedhuis.nl	Naam tekenaar: BvW
	TK. NR.: C.P.03		Gecontroleerd: 1:50
			Formaat tekening: A3




Voorgevel
1 : 105




langsgevel voor
1 : 105

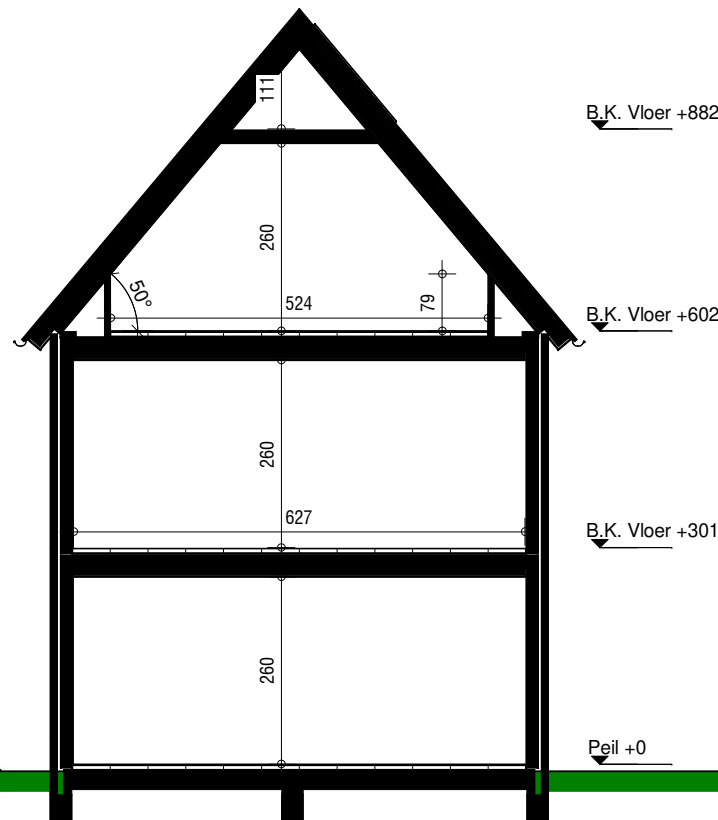

Doorsnede A
1 : 105

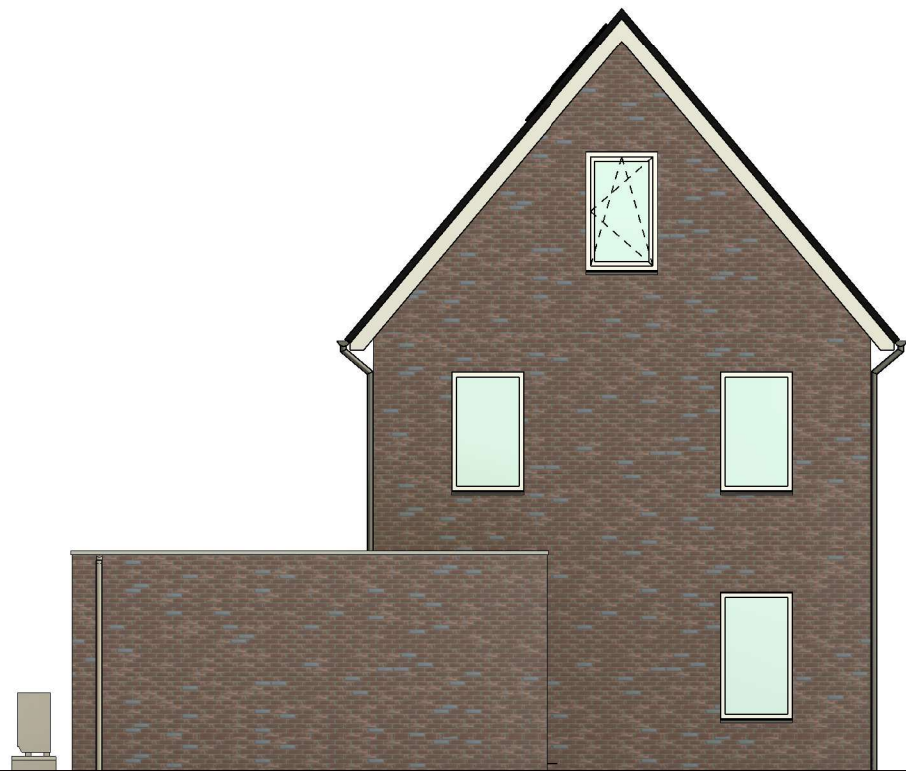

Achtergevel
1 : 105

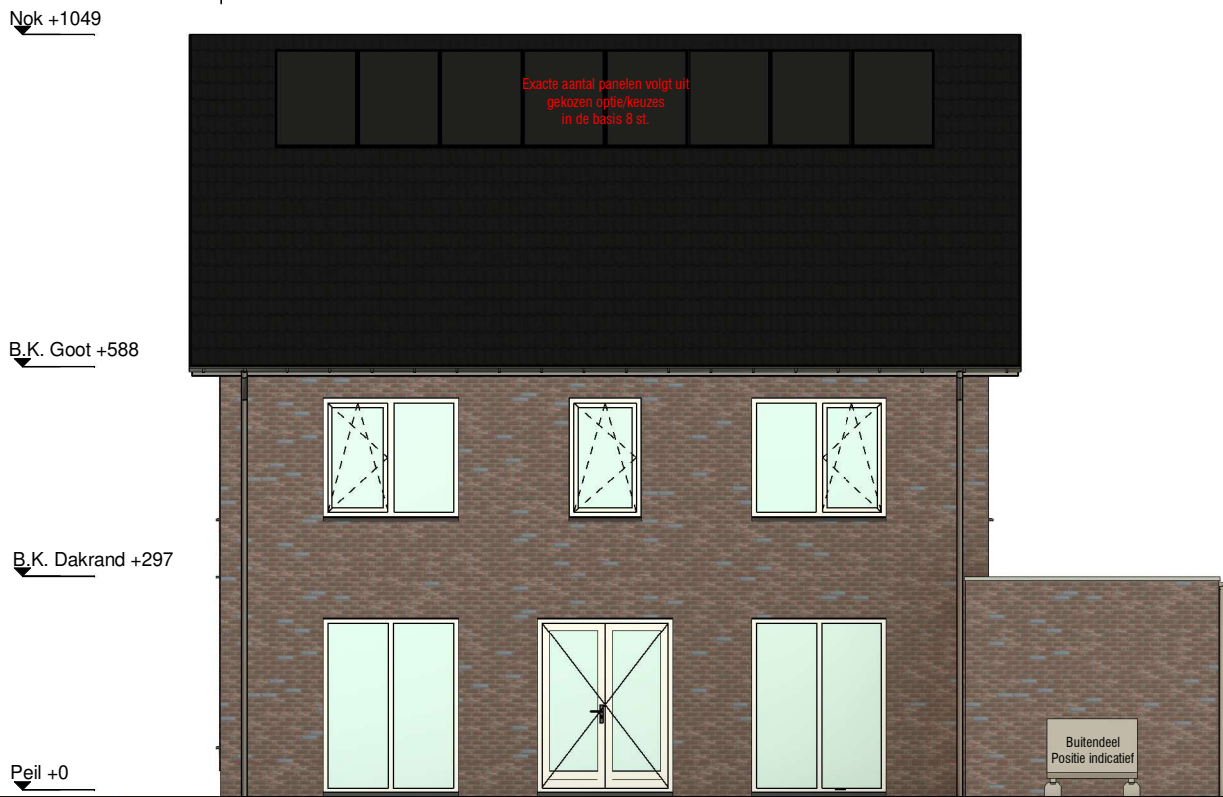

Langsgevel achter
1 : 105

Definitief

Disclaimer:

De maten op de tekening zijn circa-maten en zijn, tenzij anders aangegeven in centimeters. Bij de maatvoering is geen rekening gehouden met enige wandafwerking. Daarnaast kunnen zich tijdens de bouw veranderingen voordoen, die kunnen leiden tot maatverschillen. De op de tekening aangegeven electrapunten en installaties, zijn indicatief en worden nader bepaald door de installateur / aannemer. Er kan niet van de tekening worden gemeten. Ingetekende opties / keuzes kunnen afwijken van de definitieve uitwerking.

Datum:	Datum: 01-06-2026
Handtekening:	Wijz.: Datum:
	Werk: GH10449
	TK. NR.: C.P.04



Goedhuis
Grottenoord 22
3341 LT Hendrik-Ido-
Ambacht
088 4440 300
info@goedhuis.nl

Opdrachtgever: Goedhuis
Project: Dorpshof Reeuwijk | Type A
Versie: 1.0
Omschrijving: Aanzichten

Naam tekenaar: BvW
Gecontroleerd:
Schaal tekening: 1 : 105
Formaat tekening: A3