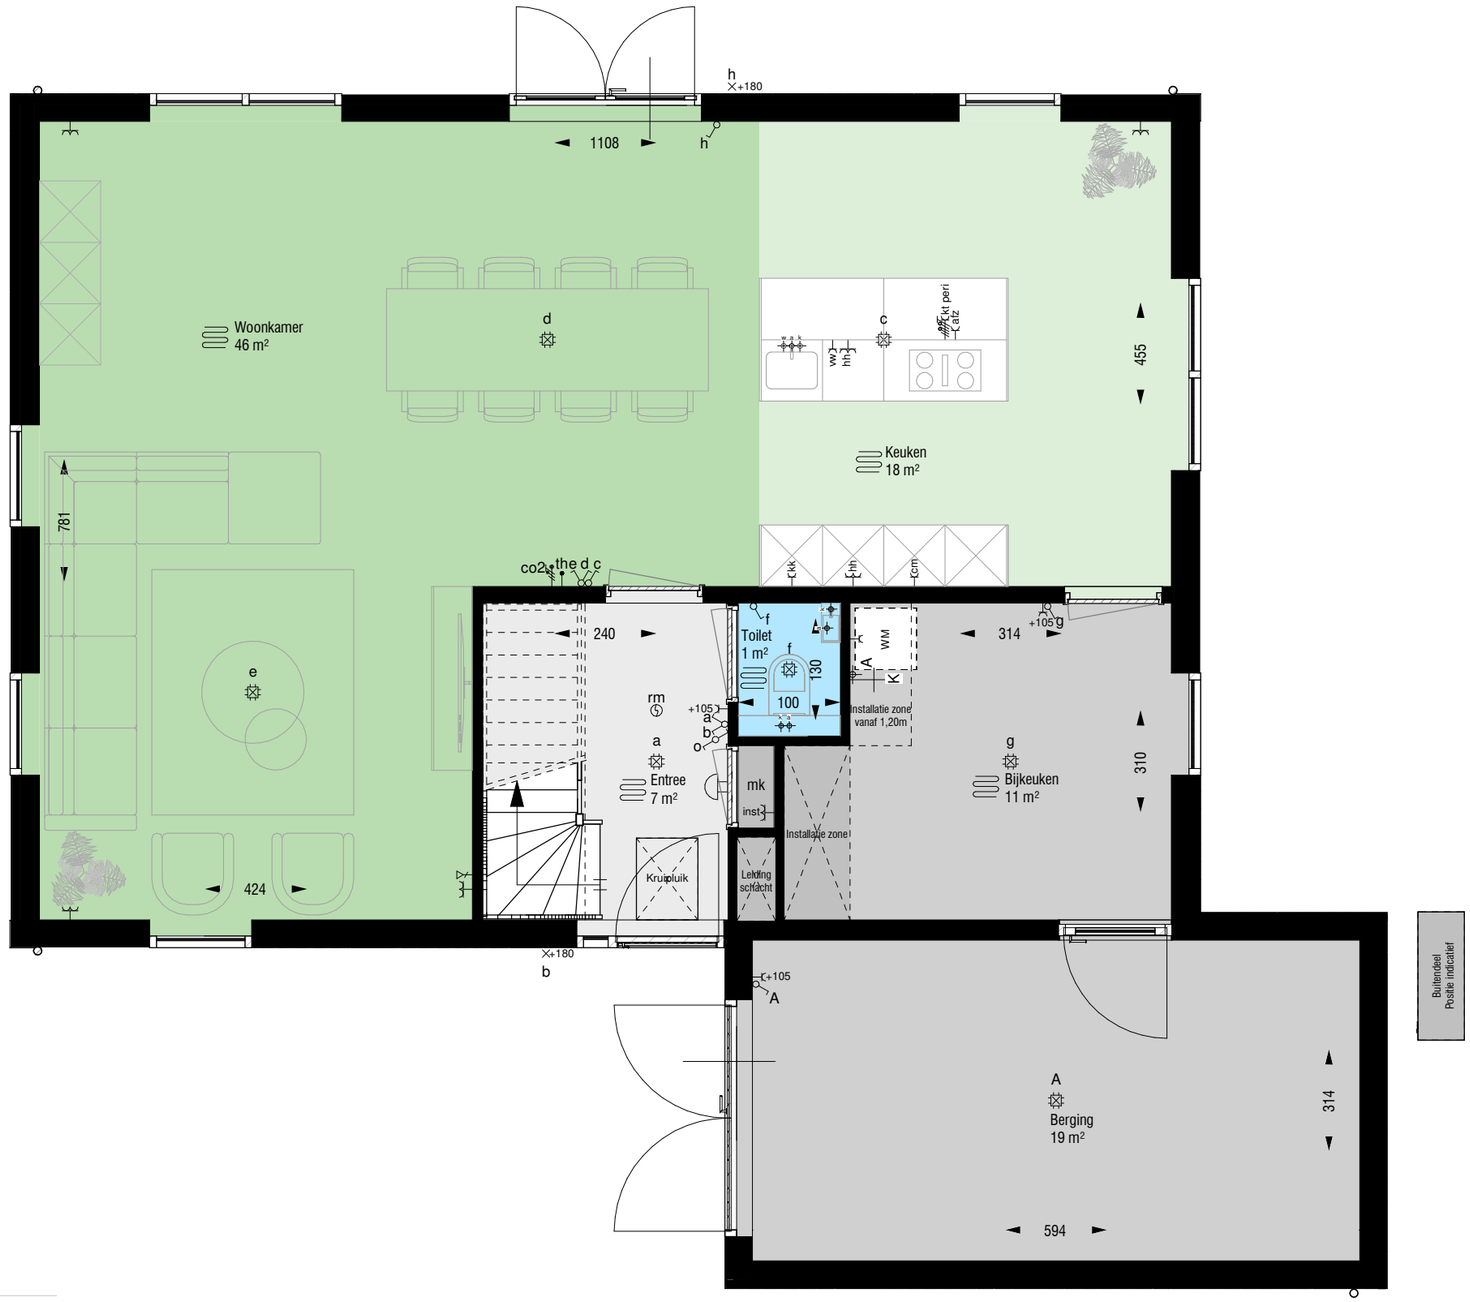


## Legenda

| | | | |
|---|---|---|---|
| | Enkele wandcontactdoos | th | Thermostaat |
| afz | Enkele wandcontactdoos t.b.v. afzuigkap +230 | $co^2$ | $CO^2$ sensor |
| kt | Enkele wandcontactdoos perilex t.b.v. kooktoestel +10 | | Data aansluiting |
| vw | Enkele wandcontactdoos t.b.v. vaatwasser +10 | | Loze leiding |
| kk | Enkele wandcontactdoos t.b.v. koelkast +10 | | Plafondlichtpunt |
| cm | Enkele wandcontactdoos t.b.v. combimagnetron +120 | | Plafondlichtpunt spot |
| inst | Enkele wandcontactdoos t.b.v. installatie | | Wandlichtpunt |
| | Dubbele wandcontactdoos | | Rookmelder |
| | Enkele schakelaar | w | Warmwateraansluiting |
| | Serie schakelaar | k | Koudwateraansluiting |
| | Wissel schakelaar | a | Afvoerwateraansluiting |

**Disclaimer:**

De maten op de tekening zijn circa-maten en zijn, tenzij anders aangegeven in centimeters. Bij de maatvoering is geen rekening gehouden met enige wandafwerking. Daarnaast kunnen zich tijdens de bouw veranderingen voordoen, die kunnen leiden tot maatverschillen. De op de tekening aangegeven electrapunten en installaties, zijn indicatief en worden nader bepaald door de installateur / aannemer. Er kan niet van de tekening worden gemeten. Ingetekende opties / keuzes kunnen afwijken van de definitieve uitwerking.

# Definitief

| | | | |
|---|---|---|---|
| Datum: | Datum: 01-05-2026 | Goedhuis | Opdrachtgever: Goedhuis<br>Project: Dorpshof Reeuwijk \| Type B<br>Versie: 1.0<br>Omschrijving: Begane grond |
| Handtekening: | Wijz.: Datum: | | |
| | Werk: GH10449 | Goedhuis<br>Grotenoord 22<br>3341 LT Hendrik-Ido-Ambacht<br>088 4440 300<br>info@goedhuis.nl | Naam tekenaar: BvW<br>Gecontroleerd:<br>Schaal tekening: 1:50<br>Formaat tekening: A3 |
| | TK. NR.: C.P.01 | | |

## Legenda

| | | | |
|---|---|---|---|
| | Enkele wandcontactdoos | th | Thermostaat |
| afz | Enkele wandcontactdoos t.b.v. afzuigkap +230 | $CO^2$ | $CO^2$ sensor |
| kt | Enkele wandcontactdoos perilex t.b.v. kooktoestel +10 | | Data aansluiting |
| vw | Enkele wandcontactdoos t.b.v. vaatwasser +10 | | Loze leiding |
| kk | Enkele wandcontactdoos t.b.v. koelkast +10 | | Plafondlichtpunt |
| cm | Enkele wandcontactdoos t.b.v. combimagnetron +120 | | Plafondlichtpunt spot |
| inst | Enkele wandcontactdoos t.b.v. installatie | | Wandlichtpunt |
| | Dubbele wandcontactdoos | | Rookmelder |
| | Enkele schakelaar | w | Warmwateraansluiting |
| | Serie schakelaar | k | Koudwateraansluiting |
| | Wissel schakelaar | a | Afvoerwateraansluiting |

**Disclaimer:**

De maten op de tekening zijn circa-maten en zijn, tenzij anders aangegeven in centimeters. Bij de maatvoering is geen rekening gehouden met enige wandafwerking. Daarnaast kunnen zich tijdens de bouw veranderingen voordoen, die kunnen leiden tot maatverschillen. De op de tekening aangegeven electrapunten en installaties, zijn indicatief en worden nader bepaald door de installateur / aannemer. Er kan niet van de tekening worden gemeten. Ingetekende opties / keuzes kunnen afwijken van de definitieve uitwerking.

# Definitief

| | | | |
|---|---|---|---|
| Datum: | Datum: 01-05-2026 | Goedhuis | Opdrachtgever: Goedhuis |
| Handtekening: | Wijz.: Datum: | | Project: Dorpshof Reeuwijk \| Type B |
| | | | Versie: 1.0 |
| | | | Omschrijving: 1e Verdieping |
| | Werk: GH10449 | Goedhuis<br>Grotenoord 22<br>3341 LT Hendrik-Ido-Ambacht<br>088 4440 300<br>info@goedhuis.nl | Naam tekenaar: BvW<br>Gecontroleerd: |
| | TK. NR.: C.P.02 | | Schaal tekening: 1:50<br>Formaat tekening: A3 |

G:\Gedeelde drives\Projecten\GH10449 - Dorpshof Reeuwijk (Reeuwijk)\12 Tekeningen en Werkbestand\Revit Model\GH10449 - Dorpshof Reeuwijk (Reeuwijk)_Type B.rvt

Voorgevel
1 : 105

langsgevel voor
1 : 105




Doorsnede A
1 : 105

Achtergevel
1 : 105

Langsgevel achter
1 : 105

Definitief

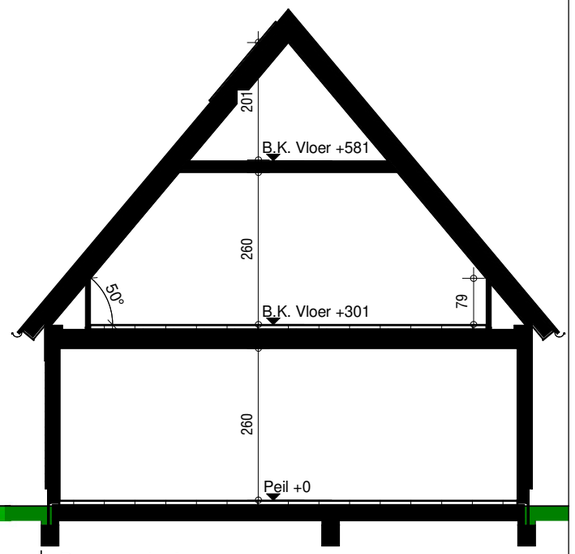**Disclaimer:**

De maten op de tekening zijn circa-maten en zijn, tenzij anders aangegeven in centimeters. Bij de maatvoering is geen rekening gehouden met enige wandafwerking. Daarnaast kunnen zich tijdens de bouw veranderingen voordoen, die kunnen leiden tot maatverschillen. De op de tekening aangegeven electrapunten en installaties, zijn indicatief en worden nader bepaald door de installateur / aannemer. Er kan niet van de tekening worden gemeten. Ingetekende opties / keuzes kunnen afwijken van de definitieve uitwerking.

| | | | |
|---|---|---|---|
| Datum: | Datum: 01-05-2026 | Goedhuis | Opdrachtgever: Goedhuis |
| Handtekening: | Wijz.: Datum: | | Project: Dorpshof Reeuwijk \| Type B |
| | | | Versie: 1.0 |
| | | | Omschrijving: Aanzichten |
| | Werk: GH10449 | Goedhuis<br>Grotenoord 22<br>3341 LT Hendrik-Ido-Ambacht<br>088 4440 300<br>info@goedhuis.nl | Naam tekenaar: BvW<br>Gecontroleerd: |
| | TK. NR.: C.P.03 | | Schaal tekening: 1 : 105<br>Formaat tekening: A3 |

G:\Gedeelde drives\Projecten\GH10449 - Dorpshof Reeuwijk (Reeuwijk)\12 Tekeningen en Werkbestand\Revit Model\GH10449 - Dorpshof Reeuwijk (Reeuwijk)_Type B.rvt