



Legenda

	Enkele wandcontactdoos		Thermostaat
	Enkele wandcontactdoos t.b.v. afzuigkap +230		CO² sensor
	Enkele wandcontactdoos perilex t.b.v. kooktoestel +10		Data aansluiting
	Enkele wandcontactdoos t.b.v. vaatwasser +10		Loze leiding
	Enkele wandcontactdoos t.b.v. koelkast +10		Plafondlichtpunt
	Enkele wandcontactdoos t.b.v. combimagnetron +120		Plafondlichtpunt spot
	Enkele wandcontactdoos t.b.v. installatie		Wandlichtpunt
	Dubbele wandcontactdoos		Rookmelder
	Enkele schakelaar		Warmwateraansluiting
	Serie schakelaar		Koudwateraansluiting
	Wissel schakelaar		Afvoerwateraansluiting

Disclaimer:
De maten op de tekening zijn circa-maten en zijn, tenzij anders aangegeven in centimeters. Bij de maatvoering is geen rekening gehouden met enige wandafwerking. Daarnaast kunnen zich tijdens de bouw veranderingen voordoen, die kunnen leiden tot maatverschillen. De op de tekening aangegeven electrapunten en installaties, zijn indicatief en worden nader bepaald door de installateur / aannemer. Er kan niet van de tekening worden gemeten. Ingetekende opties / keuzes kunnen afwijken van de definitieve uitwerking.

Definitief

Datum:	Datum: 01-05-2026		Opdrachtgever: Goedhuis
Handtekening:	Wijz.: Datum:		Project: Dorpshof Reeuwijk Type C
			Versie: 1.0
			Omschrijving: Begane grond
	Werk: GH10449		Naam tekenaar: BvW
	TK. NR.: C.P.01		Gecontroleerd: 1:50
		Goedhuis Grotenoord 22 3341 LT Hendrik-Ido- Ambacht 088 4440 300 info@goedhuis.nl	Formaat tekening: A3




Legenda

⌘	Enkele wandcontactdoos	⌘ _{th}	Thermostaat
⌘ _{afz}	Enkele wandcontactdoos t.b.v. afzuigkap +230	⌘ _{co2}	CO ² sensor
⌘ _{kl}	Enkele wandcontactdoos perilex t.b.v. kooktoestel +10	⌘ _d	Data aansluiting
⌘ _{vw}	Enkele wandcontactdoos t.b.v. vaatwasser +10	⌘ _l	Loze leiding
⌘ _{kk}	Enkele wandcontactdoos t.b.v. koelkast +10	⌘ _{pl}	Plafondlichtpunt
⌘ _{cm}	Enkele wandcontactdoos t.b.v. combimagnetron +120	⌘ _{pl}	Plafondlichtpunt spot
⌘ _{inst}	Enkele wandcontactdoos t.b.v. installatie	⌘ _w	Wandlichtpunt
⌘ ₊	Dubbele wandcontactdoos	⌘ _r	Rookmelder
⌘ _p	Enkele schakelaar	⌘ _w	Warmwateraansluiting
⌘ _s	Serie schakelaar	⌘ _k	Koudwateraansluiting
⌘ _⌘	Wissel schakelaar	⌘ _a	Afvoerwateraansluiting

Disclaimer:
De maten op de tekening zijn circa-maten en zijn, tenzij anders aangegeven in centimeters. Bij de maatvoering is geen rekening gehouden met enige wandafwerking. Daarnaast kunnen zich tijdens de bouw veranderingen voordoen, die kunnen leiden tot maatverschillen. De op de tekening aangegeven electrapunten en installaties, zijn indicatief en worden nader bepaald door de installateur / aannemer. Er kan niet van de tekening worden gemeten. Ingetekende opties / keuzes kunnen afwijken van de definitieve uitwerking.

Definitief

Datum:	Datum: 01-05-2026		Opdrachtgever: Goedhuis
Handtekening:	Wijz.: Datum:		Project: Dorpshof Reeuwijk Type C
			Versie: 1.0
			Omschrijving: 1e Verdieping
	Werk: GH10449	Goedhuis Grotenoord 22 3341 LT Hendrik-Ido- Ambacht 088 4440 300 info@goedhuis.nl	Naam tekenaar: BvW
	TK. NR.: C.P.02		Gecontroleerd: 1:50
			Schaal tekening: 1:50
			Formaat tekening: A3

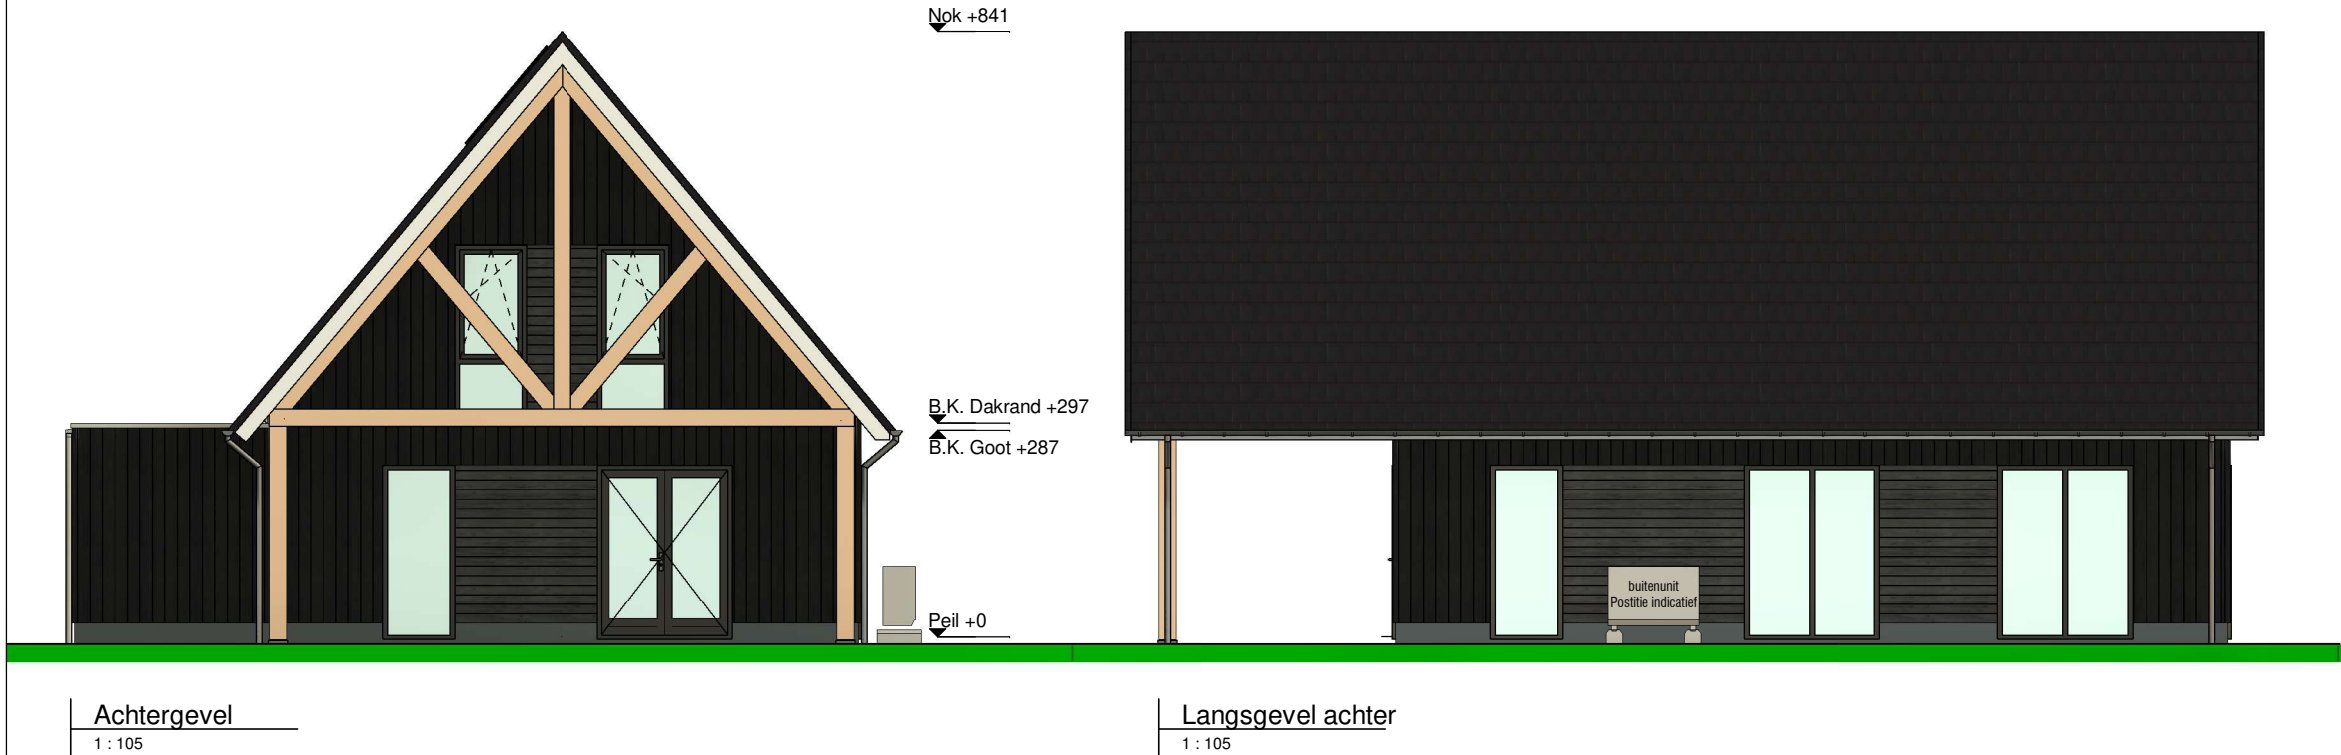

Definitief

Disclaimer:

De maten op de tekening zijn circa-maten en zijn, tenzij anders aangegeven in centimeters. Bij de maatvoering is geen rekening gehouden met enige wandafwerking. Daarnaast kunnen zich tijdens de bouw veranderingen voordoen, die kunnen leiden tot maatverschillen. De op de tekening aangegeven electrapunten en installaties, zijn indicatief en worden nader bepaald door de installateur / aannemer. Er kan niet van de tekening worden gemeten. Ingetekende opties / keuzes kunnen afwijken van de definitieve uitwerking.

Datum:	Datum: 01-05-2026		Opdrachtgever: Goedhuis
Handtekening:	Wijz.: Datum:		Project: Dorpshof Reeuwijk Type C
			Versie: 1.0
			Omschrijving: Aanzichten
	Werk: GH10449		Naam tekenaar: BvW
	TK. NR.: C.P.03		Gecontroleerd: 1 : 105
			Schaal tekening: A3